


derde verdieping






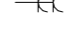
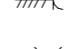
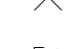
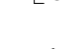


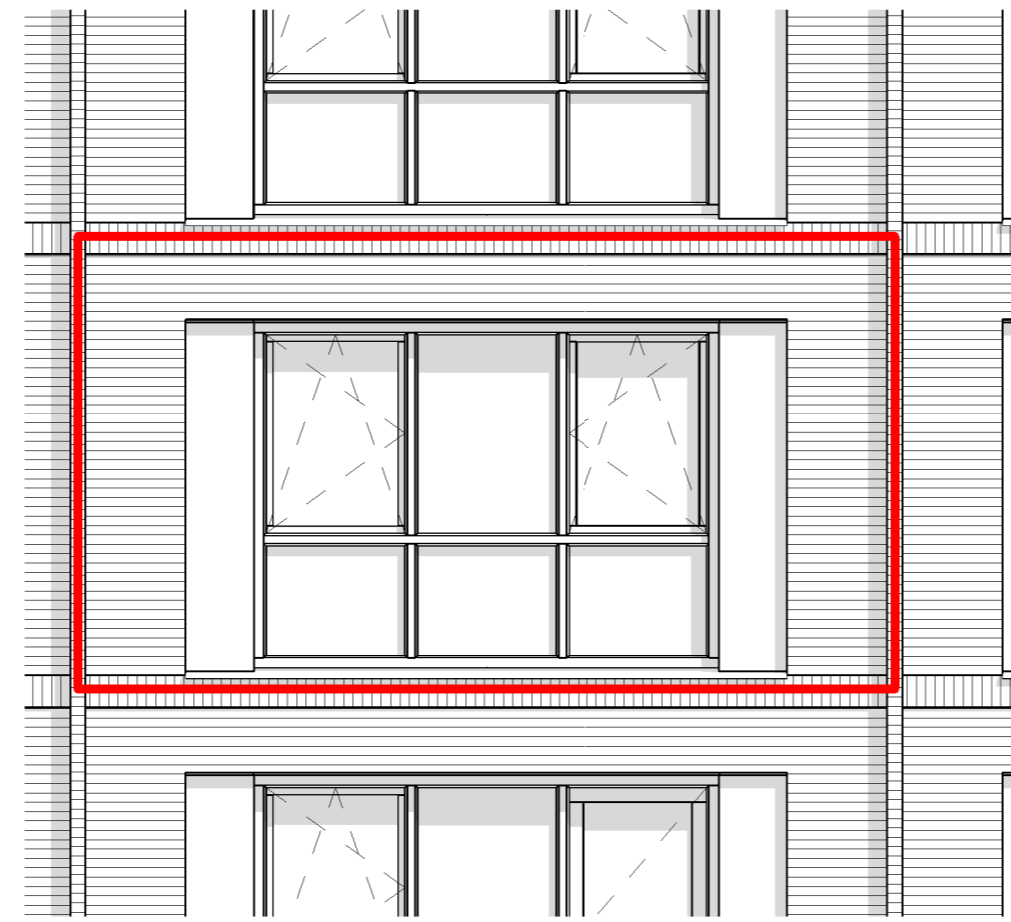



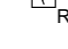
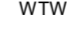
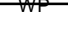



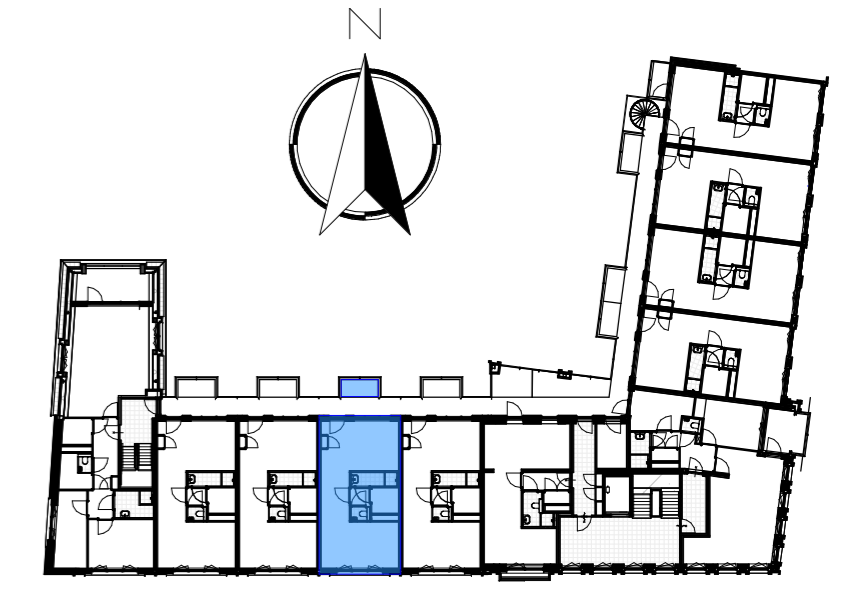
straatgevel (Noord)

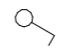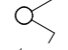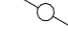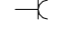


binnengevel (Zuid)

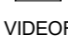Renvooi

-  enkele schakelaar
-  dubbele schakelaar
-  wissel schakelaar
-  enkele wandcontactdoos
-  dubbele wandcontactdoos
-  dubbele wandcontactdoos
-  perilex
-  wandlichtpunt
-  aansluitpunt cai
-  loze leiding
-  plafondlichtpunt
-  videofoon met bel
-  VIDEOFOON+BEL
-  BEL
-  MV bediening mechanische ventilatie
-  TH thermostaat
-  R rookmelder
-  wtw opstelplaats warmteterugwininstallatie
-  wp opstelplaats warmtepomp



derde verdieping

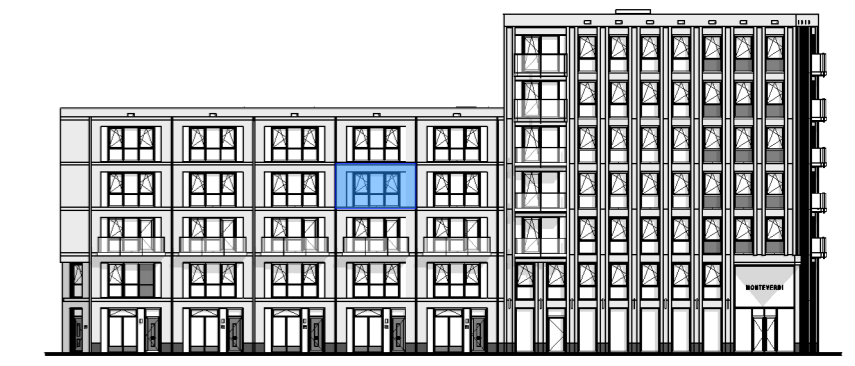

straatgevel (Noord)



binnengevel (Zuid)

VIJVERPARK



project:
Haarlem, Vijverpark O1

onderwerp:
bouwnummer 28 (type 01)

schaal: 1:50 datum: 22-06-2020

formaat: A2 getekend: R. van Dam

wijziging:

tekennummer: **VK 28** project fase: **VK**