
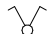









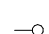

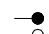
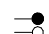



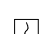



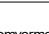
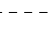
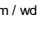
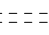
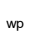

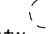
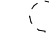
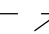
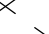
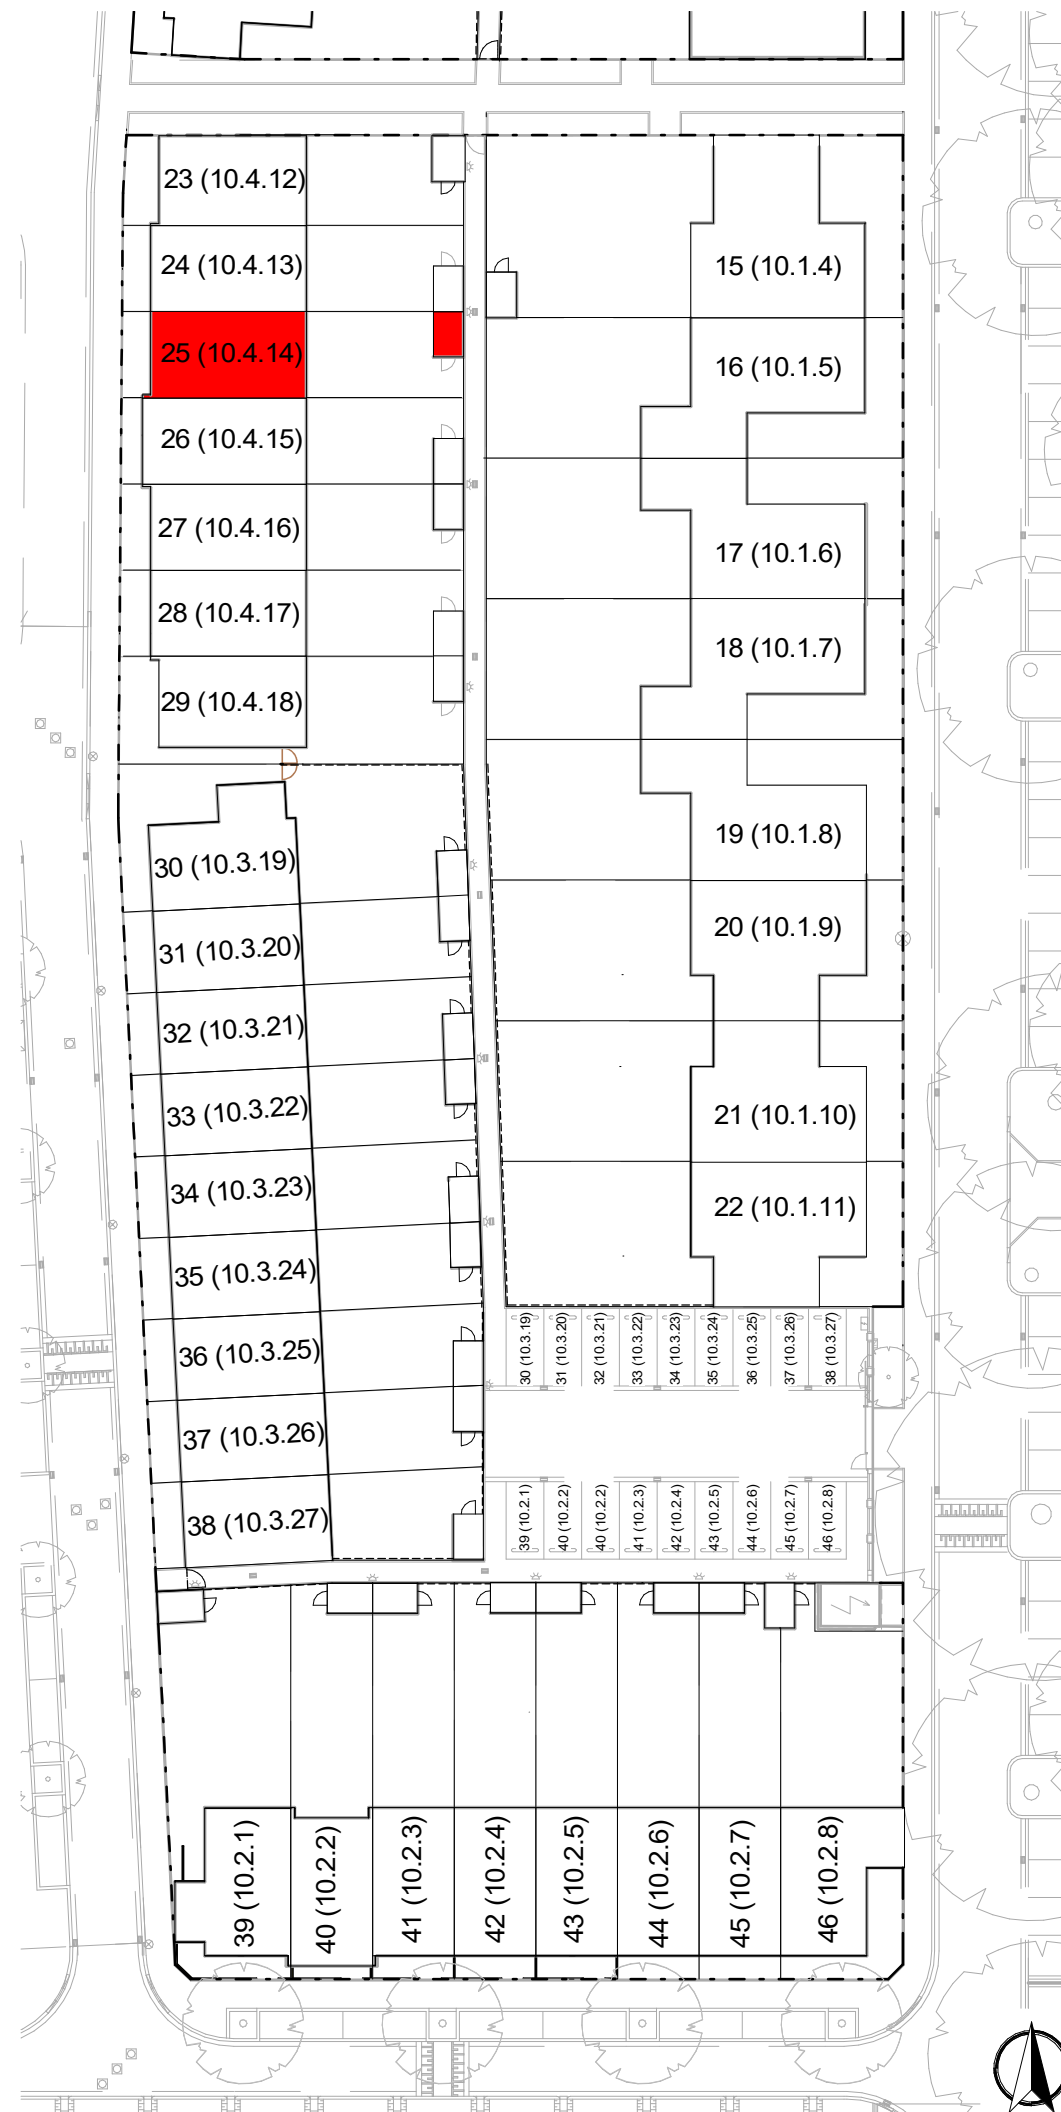


—renvooi—

-  enkelvoudige schakelaar
-  serie schakelaar
-  wissel schakelaar
-  combischakelaar (schakelaar + wandcontactdoos)
-  enkele wandcontactdoos
-  dubbele wandcontactdoos
-  aansluiting t.b.v. kooktoestel en mechanische ventilatie
-  wandlichtpunt
-  plafondlichtpunt
-  wandlichtpunt buiten
-  aansluitpunt bedraad
-  aansluitpunt loos
-  aansluitpunt bedraad t.b.v. thermostaat
-  aansluitpunt bedraad/loos t.b.v. DATA
-  aansluitpunt bedraad/loos t.b.v. CAI
-  aansluitpunt loos t.b.v. close-in boiler
-  beldrukker
-  schel
-  rookmelder
-  positie verdeler vloerverwarming
-  positie verdeler vloerverwarming met omkasting
-  positie elektrische radiator (afmeting indicatief)
-  positie omvormer tbv pv-panelen
-  opstelplaats wasmachine / droger
-  opstelplaats warmtepomp
-  opstelplaats warmteterugwinning unit
-  kruipluik (positie indicatief)
-  toevoer- en afvoerpunt ventilatie (positie indicatief)
-  hemelwater afvoer
-  spouwmuur
-  binnenmuur 70/100
-  wandtegels

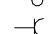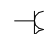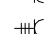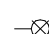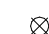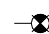

Industrieweg Zuid 24  
Postbus 2  
+31 (0)33 4224 070

3958 VX Amerongen  
3958 ZT Amerongen  
www.casteo.nl

project:

**Haarlem O10**

projectnummer:

**C0211**

projectarchitect:

**De Wilde Studio**

onderwerp:

**verkooptekeningen  
bouwnummer 25 (10.4.14)**

schaal:

**1:50 / 1:500**

datum:

**17-4-2023**

formaat:

**A3**

getekend:

**A. van der Pauw**

wijziging:

tekeningnummer:

**VK25-0**

project fase:

**VK**




bnr. 23 (10.4.12)    bnr. 24 (10.4.13)    bnr. 25 (10.4.14)    bnr. 26 (10.4.15)    bnr. 27 (10.4.16)    bnr. 28 (10.4.17)    bnr. 29 (10.4.18)

voorgevel



bnr. 29 (10.4.18)

rechtergevel

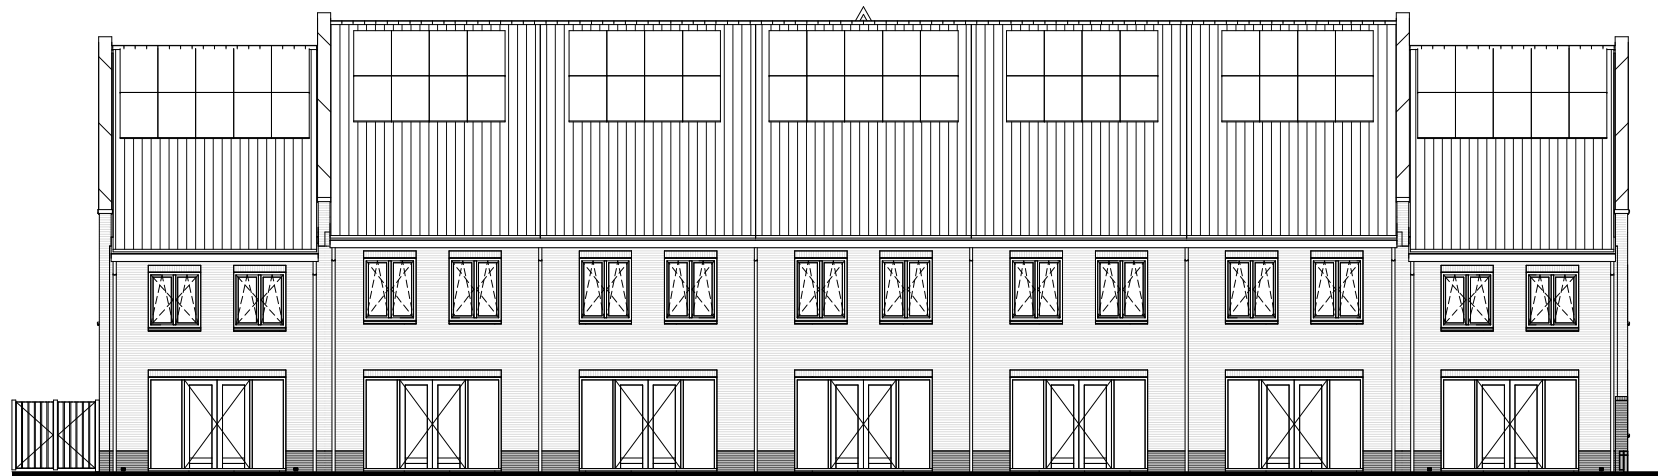

bnr. 29 (10.4.18)    bnr. 28 (10.4.17)    bnr. 27 (10.4.16)    bnr. 26 (10.4.15)    bnr. 25 (10.4.14)    bnr. 24 (10.4.13)    bnr. 23 (10.4.12)

achtergevel




bnr. 23 (10.4.12)

linkergevel



voorgevel

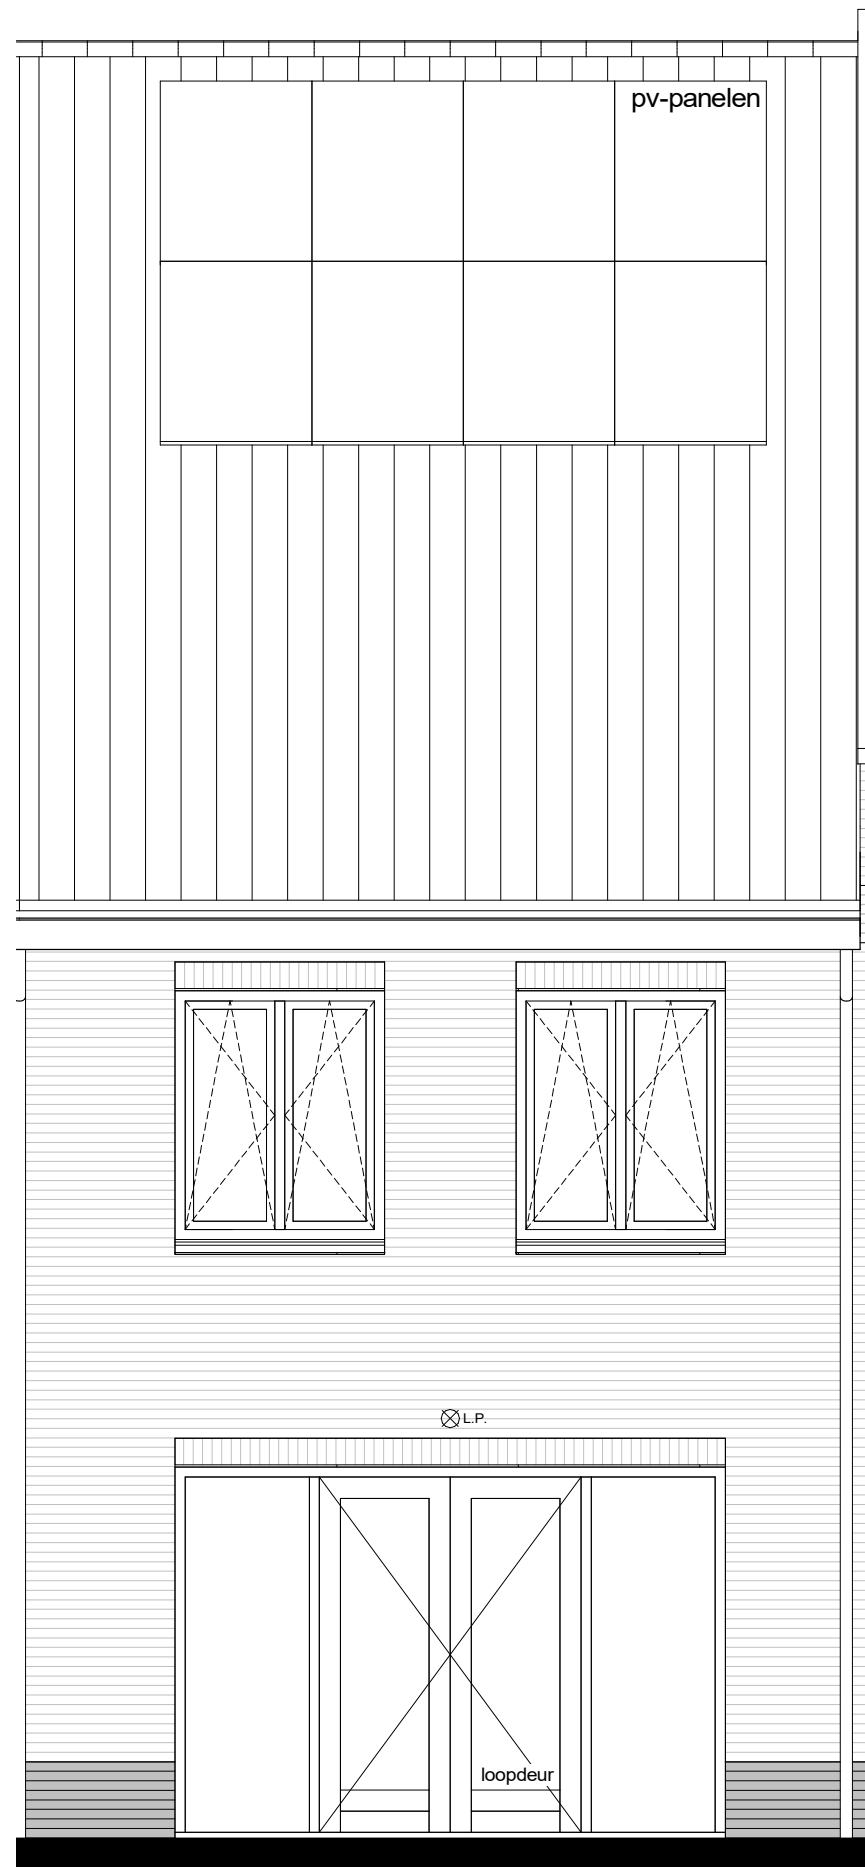


achtergevel


projectnummer:  
**C0211**  
 datum:  
**17-4-2023**

schaal:  
**1 : 50**  
 laatste wijziging:

tekeningnummer:  
**VK24-2a**

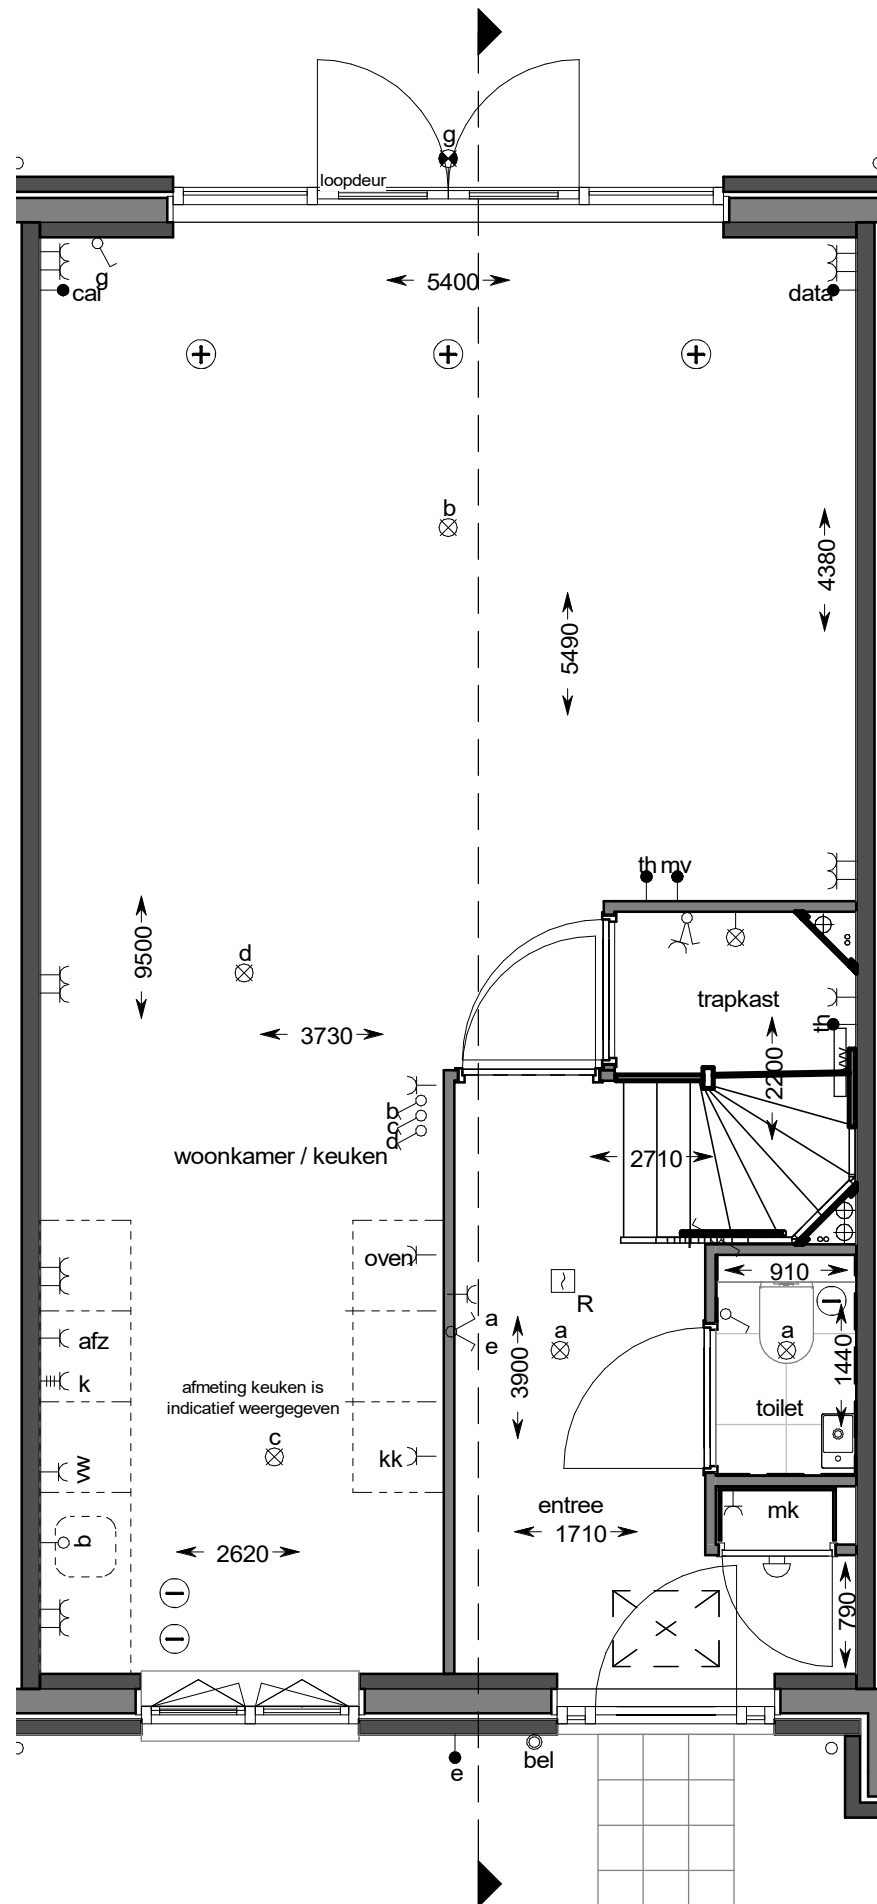

**begane grond**

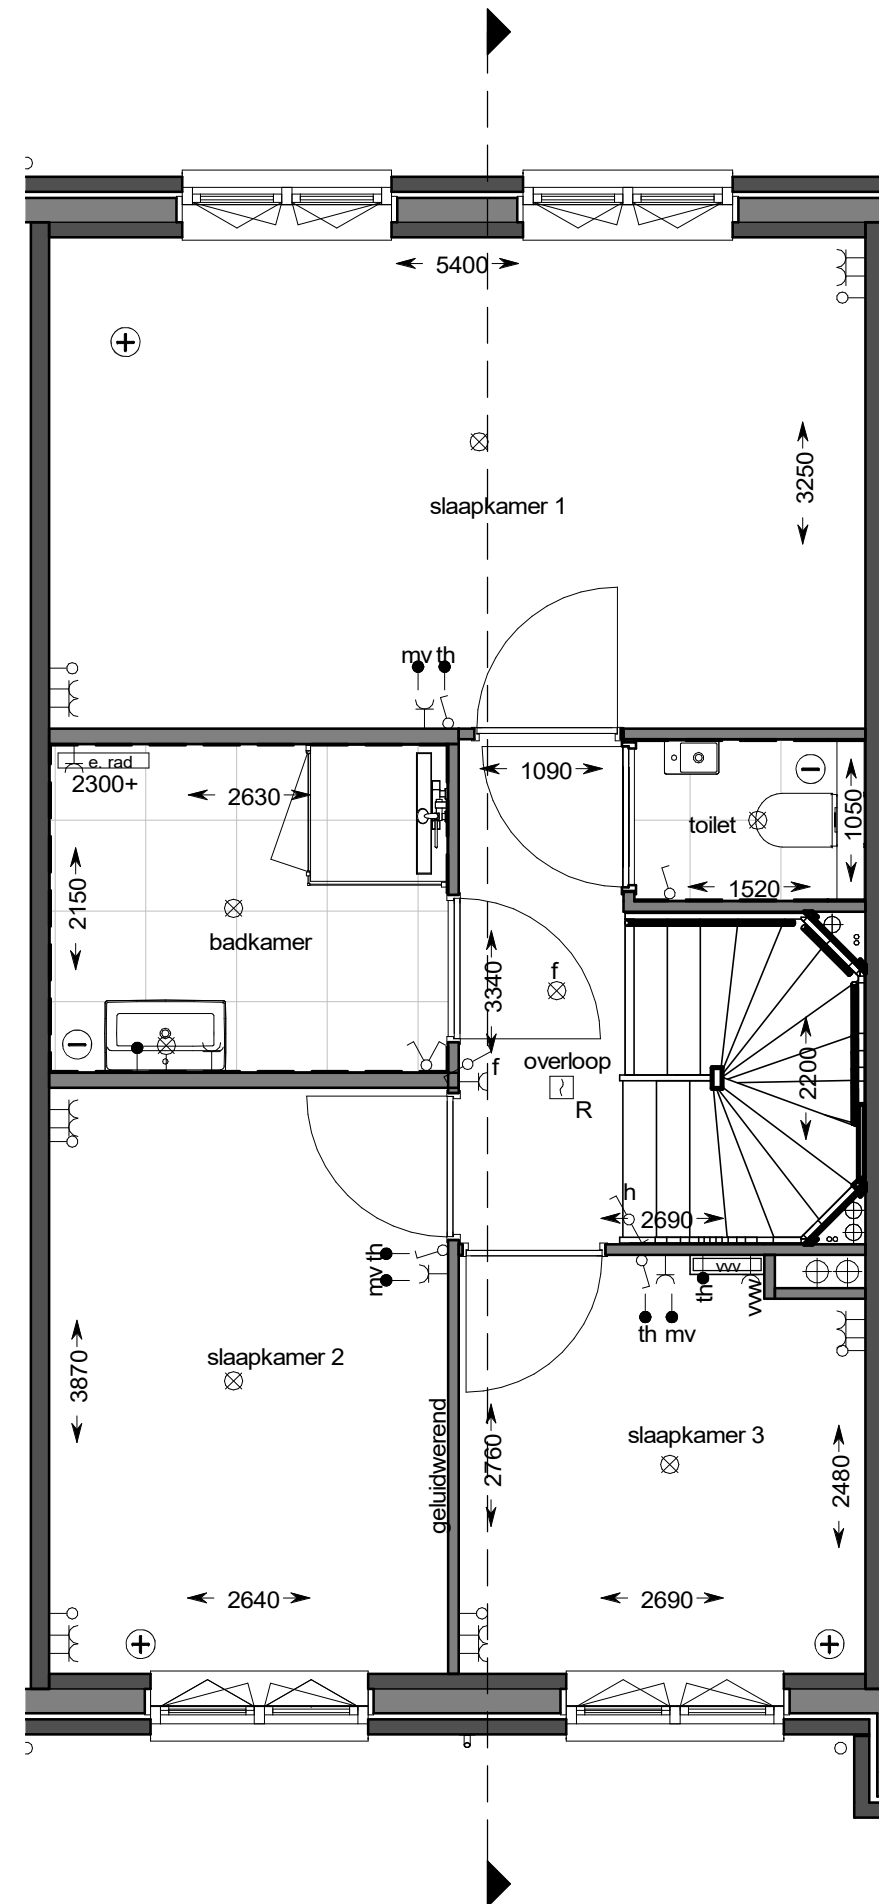


**eerste verdieping**


projectnummer:  
**C0211**  
 datum:  
**12-05-2023**

schaal:  
**1 : 50**  
 laatste wijziging:

tekeningnummer:  
**VK25-3**

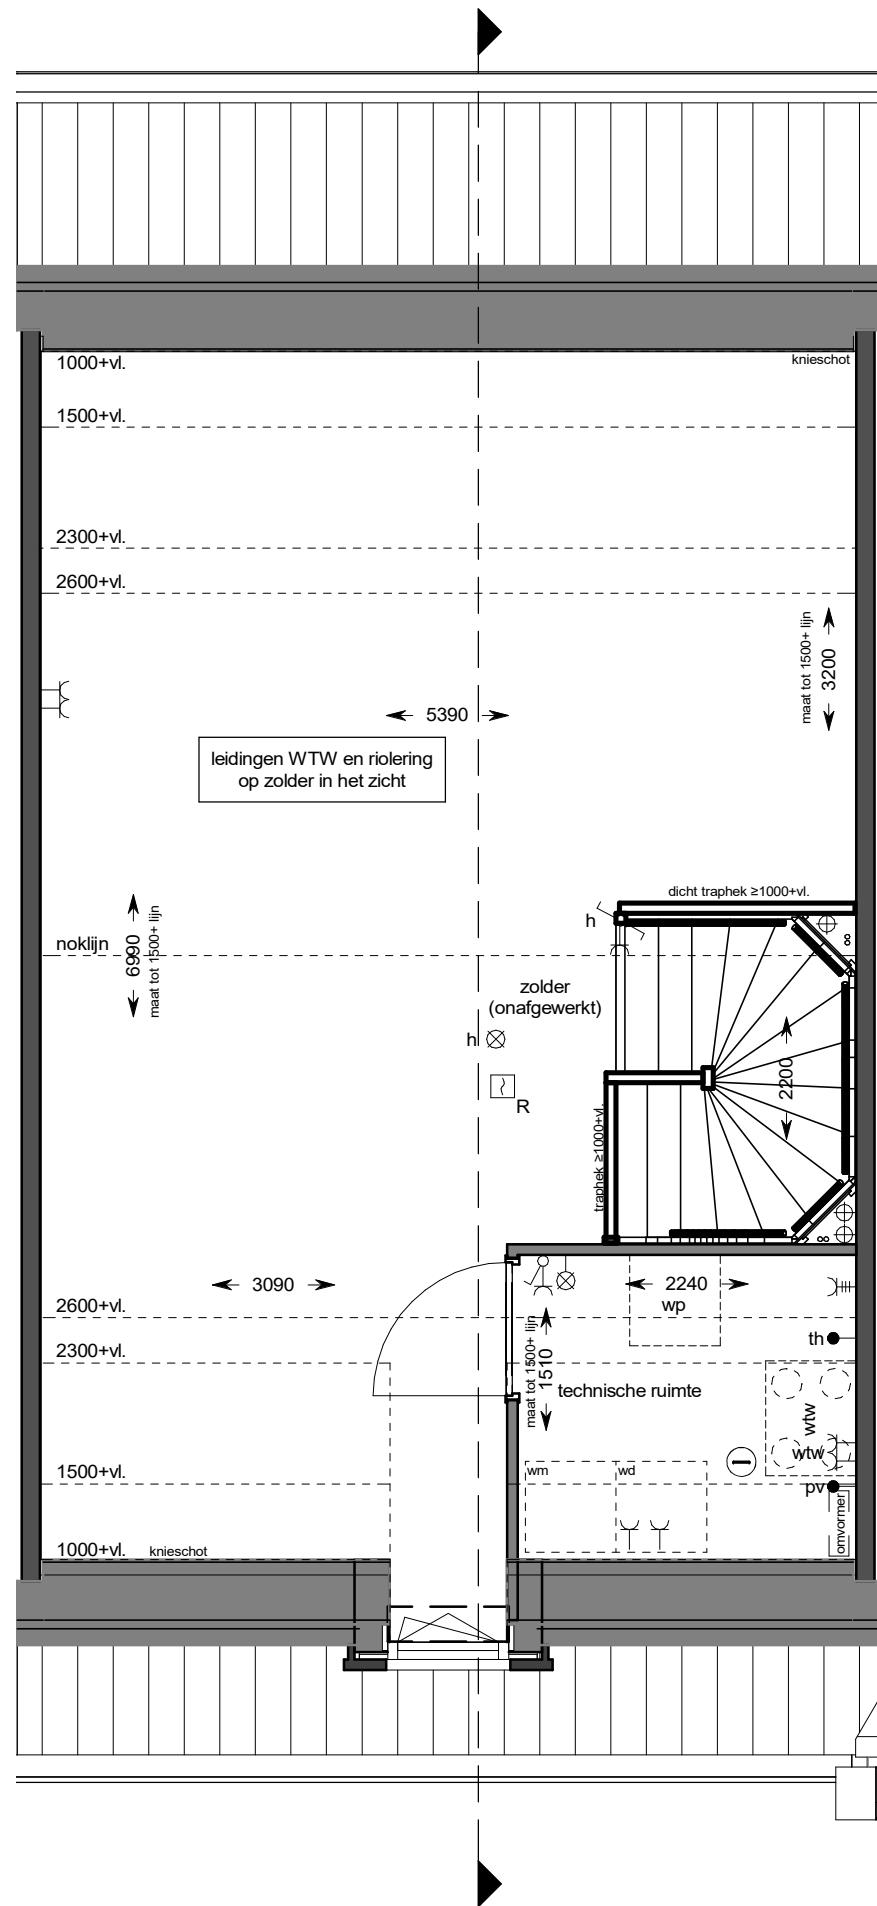

tweede verdieping

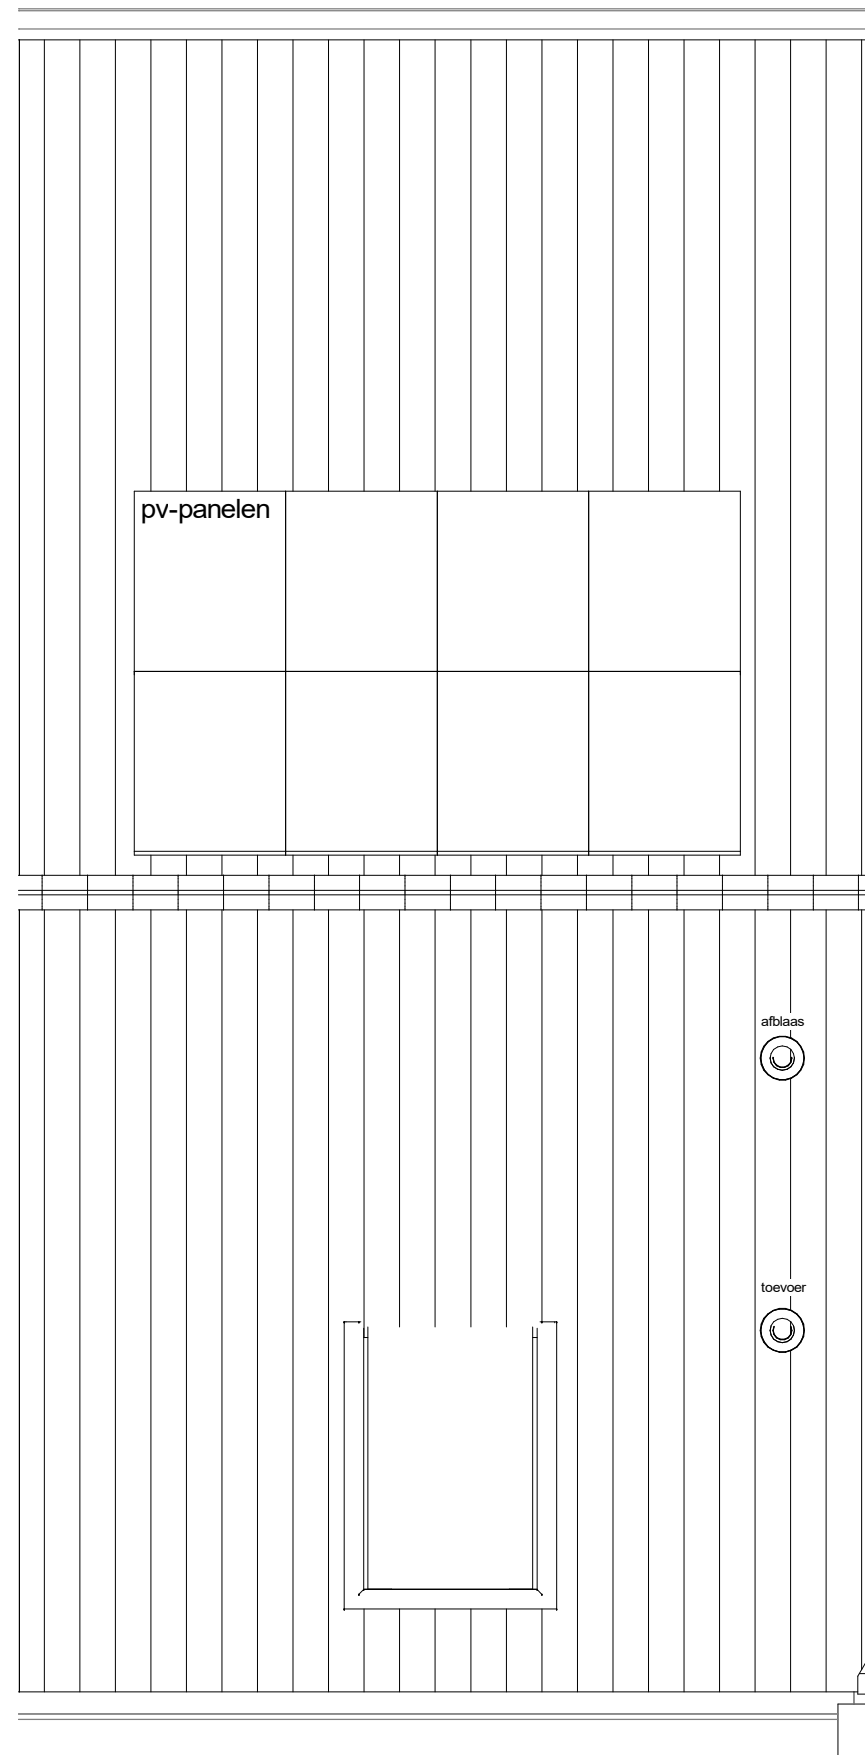


dakaanzicht

projectnummer:  
**C0211**  
 datum:  
**17-4-2023**

schaal:  
**1 : 50**  
 laatste wijziging:

tekeningnummer:  
**VK25-4**

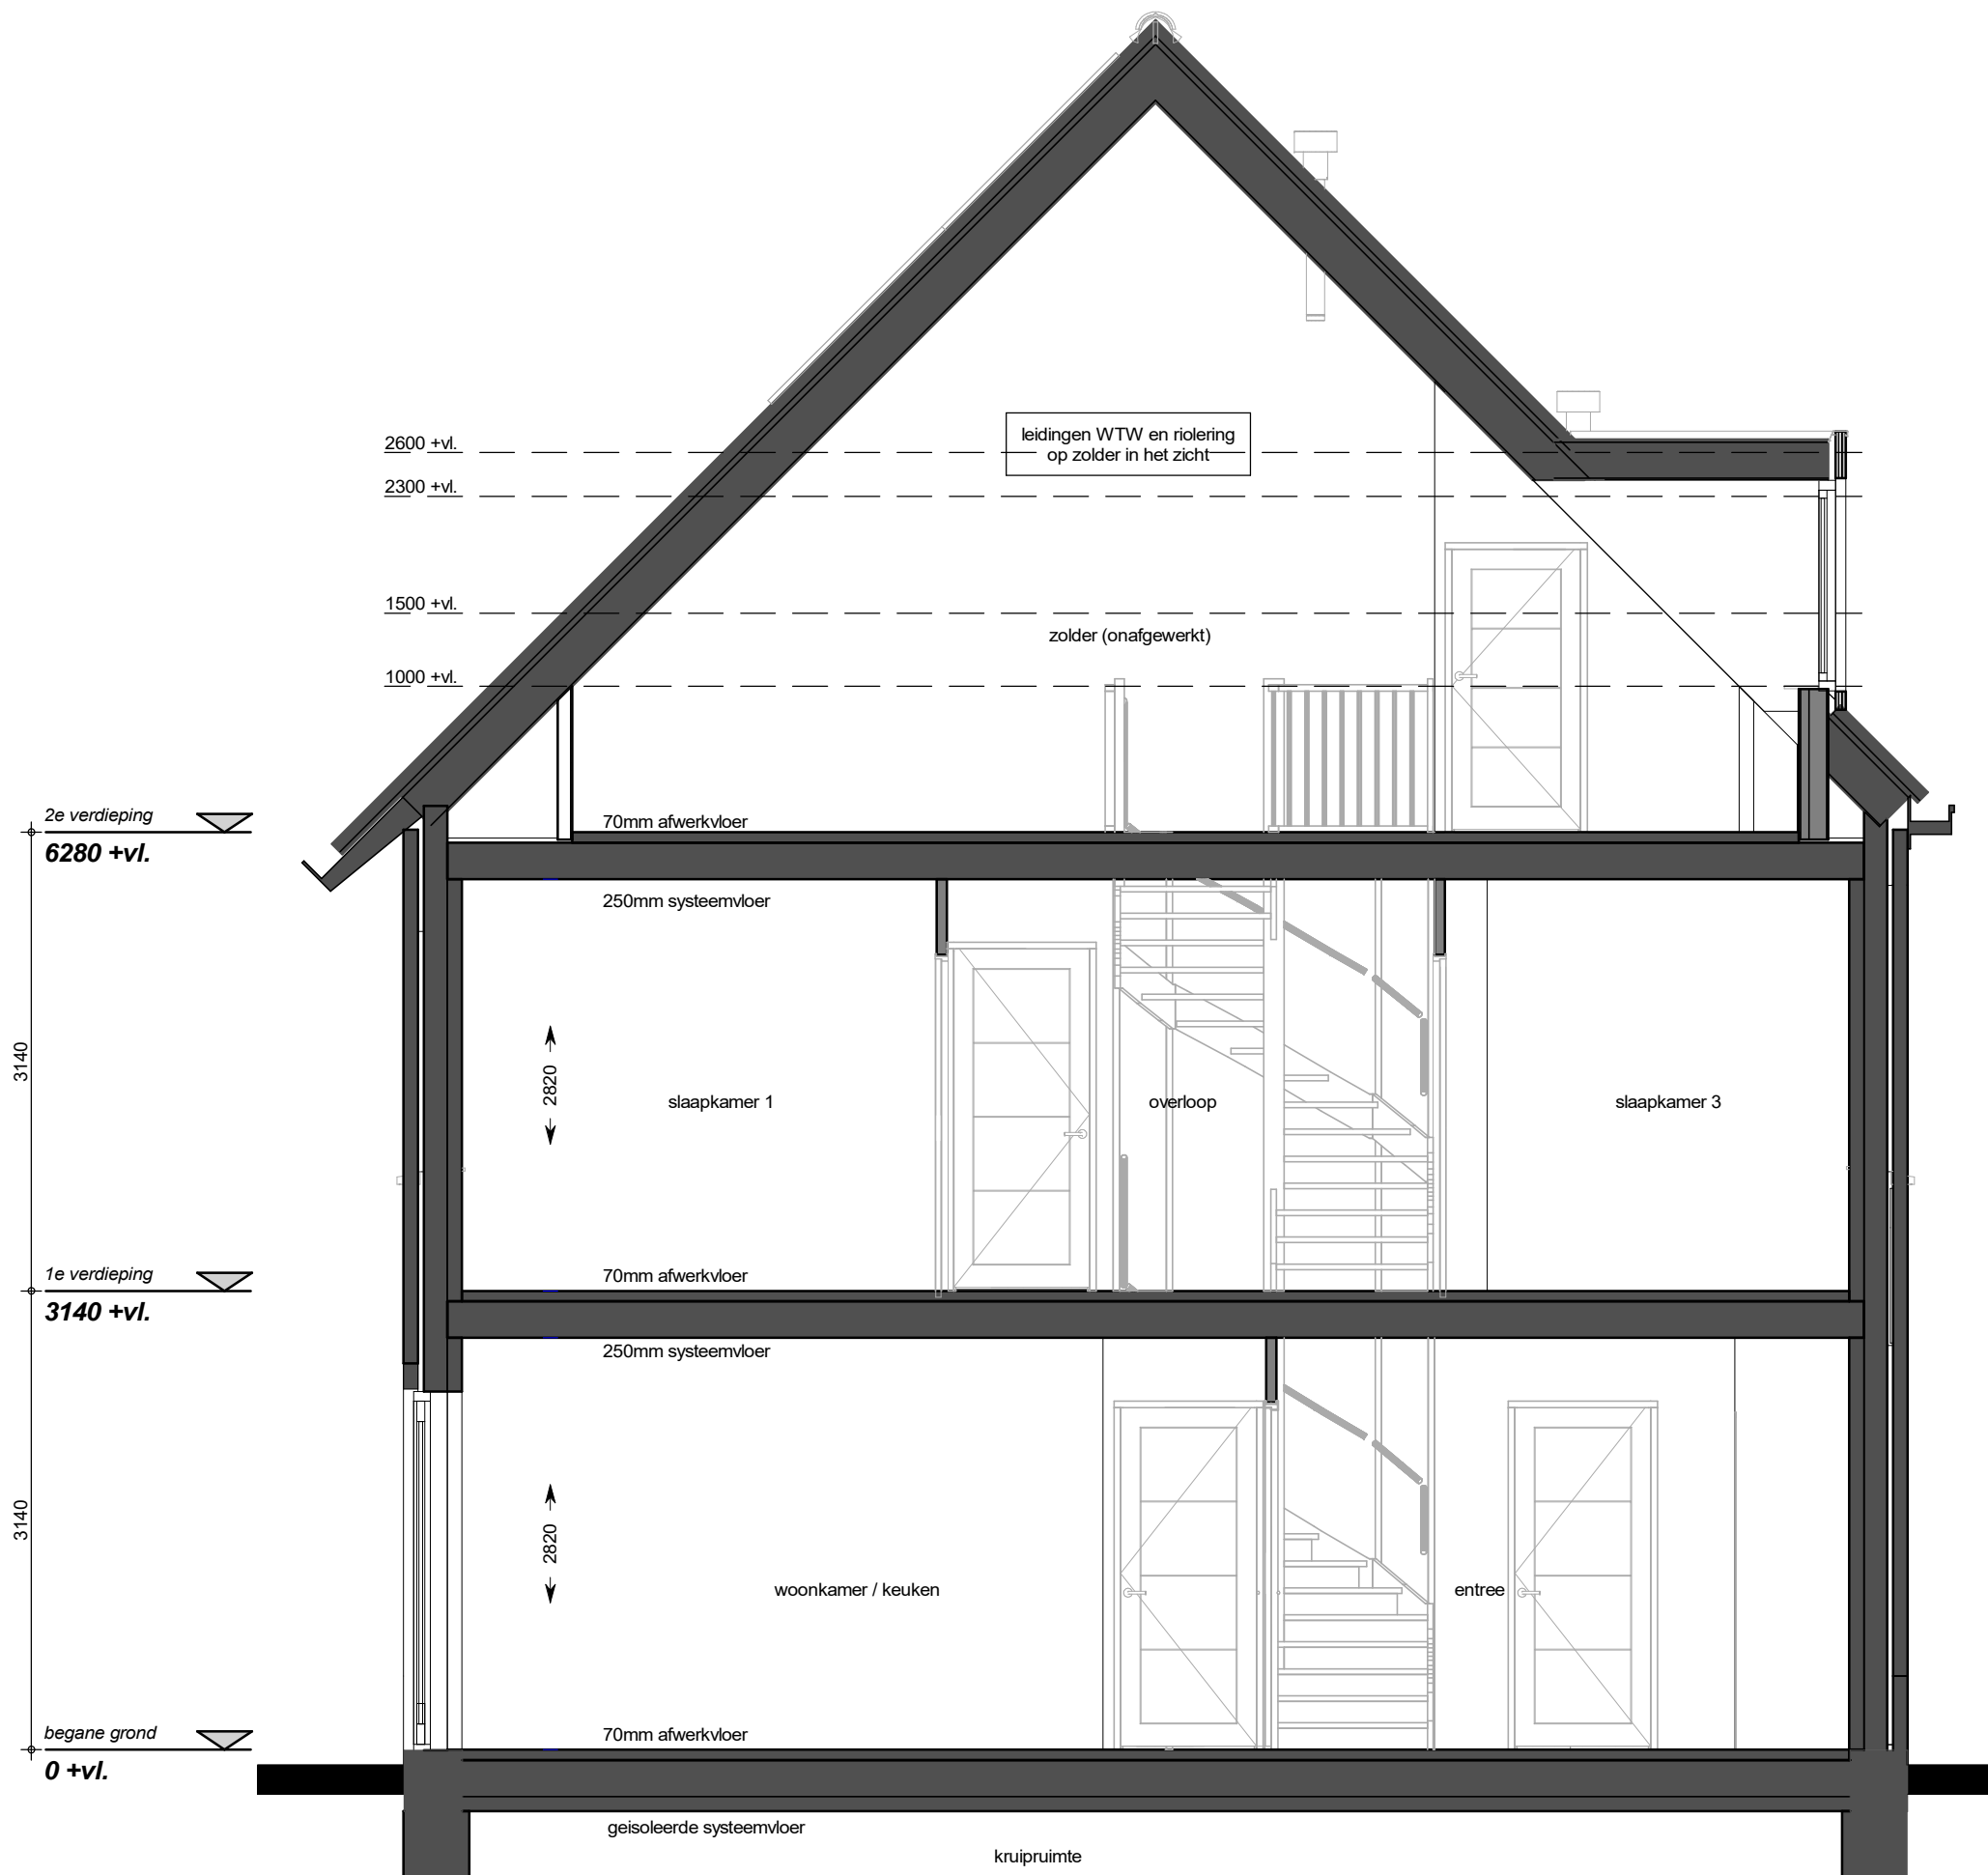


doorsnede



projectnummer:  
**C0211**  
 datum:  
**17-4-2023**

schaal:  
**1 : 50**  
 laatste wijziging:

tekeningnummer:  
**VK25-5**

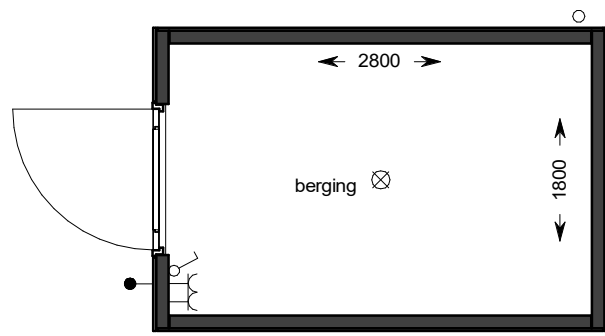

Berging bouwnummers 10.1.4, 10.2.1, 10.3.27 en 10.4.12

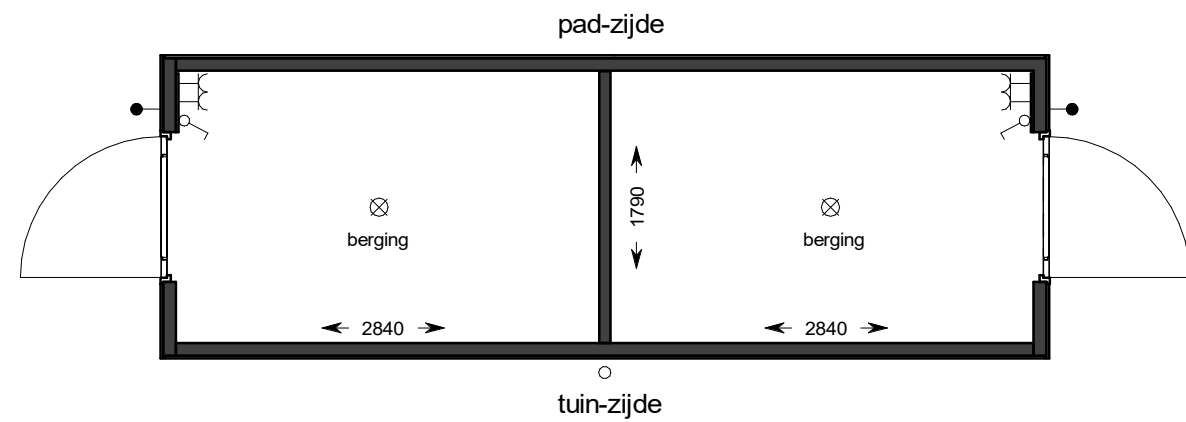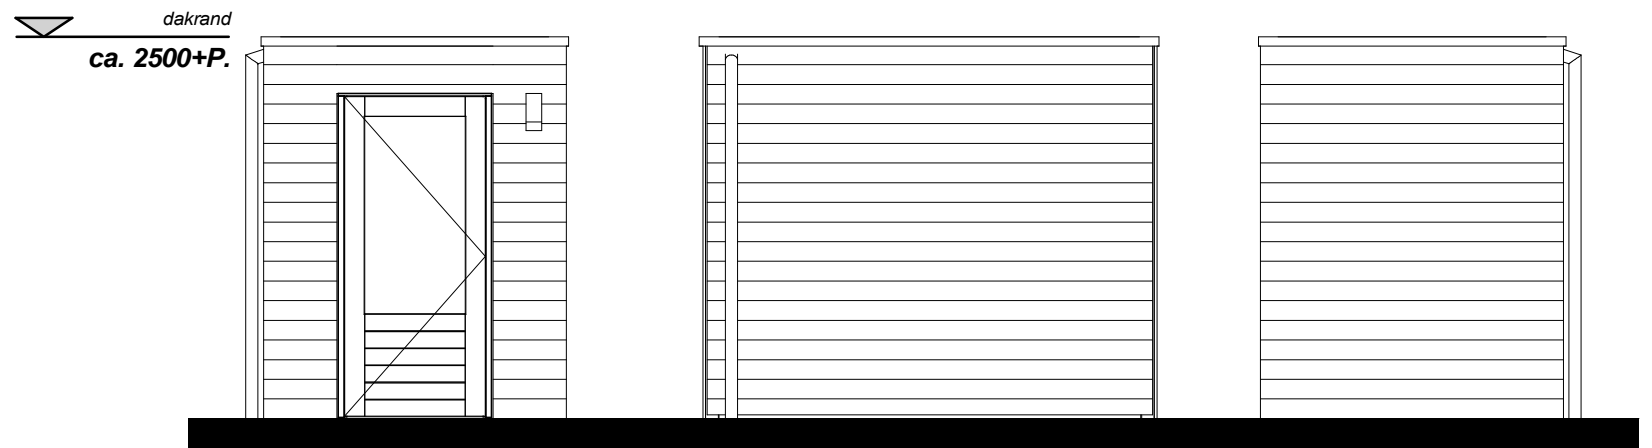

Berging bouwnummers 10.2.2 t/m 10.2.7 en 10.3.19 t/m 10.3.26 en 10.4.13 t/m 10.4.18

