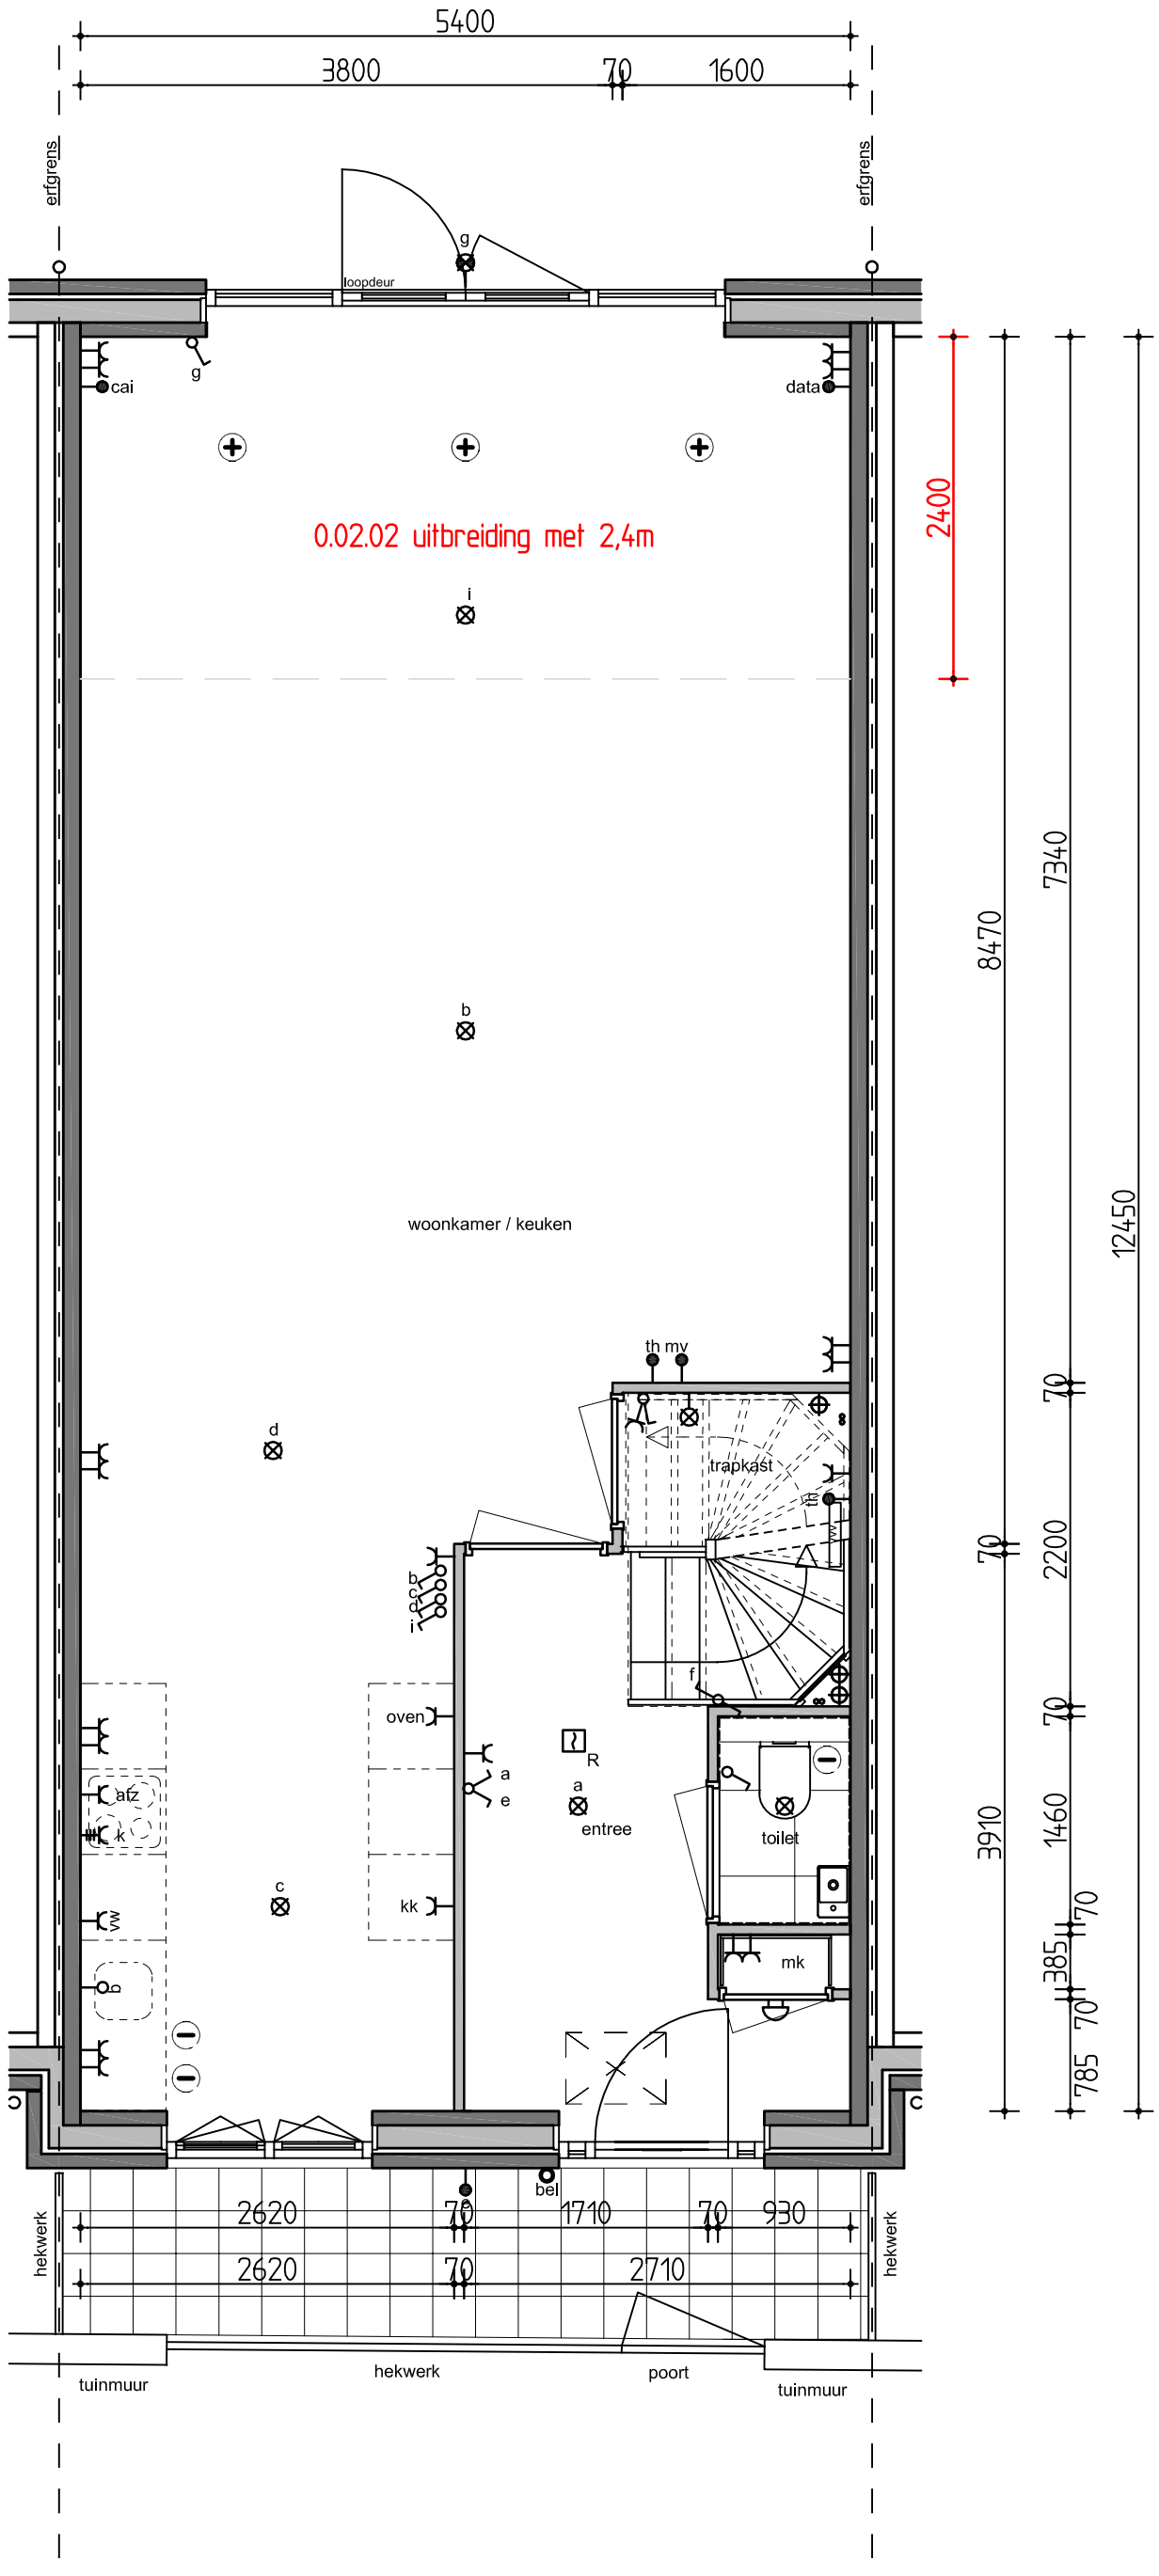

BEGANE GROND

BOUWBURO
TAUBER

A4: schaalloos
A3: Schaal 1:50

24 woningen Vijverpark te Haarlem
Bouwnr: 26 (10.4.15)
Volgens mk lijst nr 1 d.d. 13-11-2023