



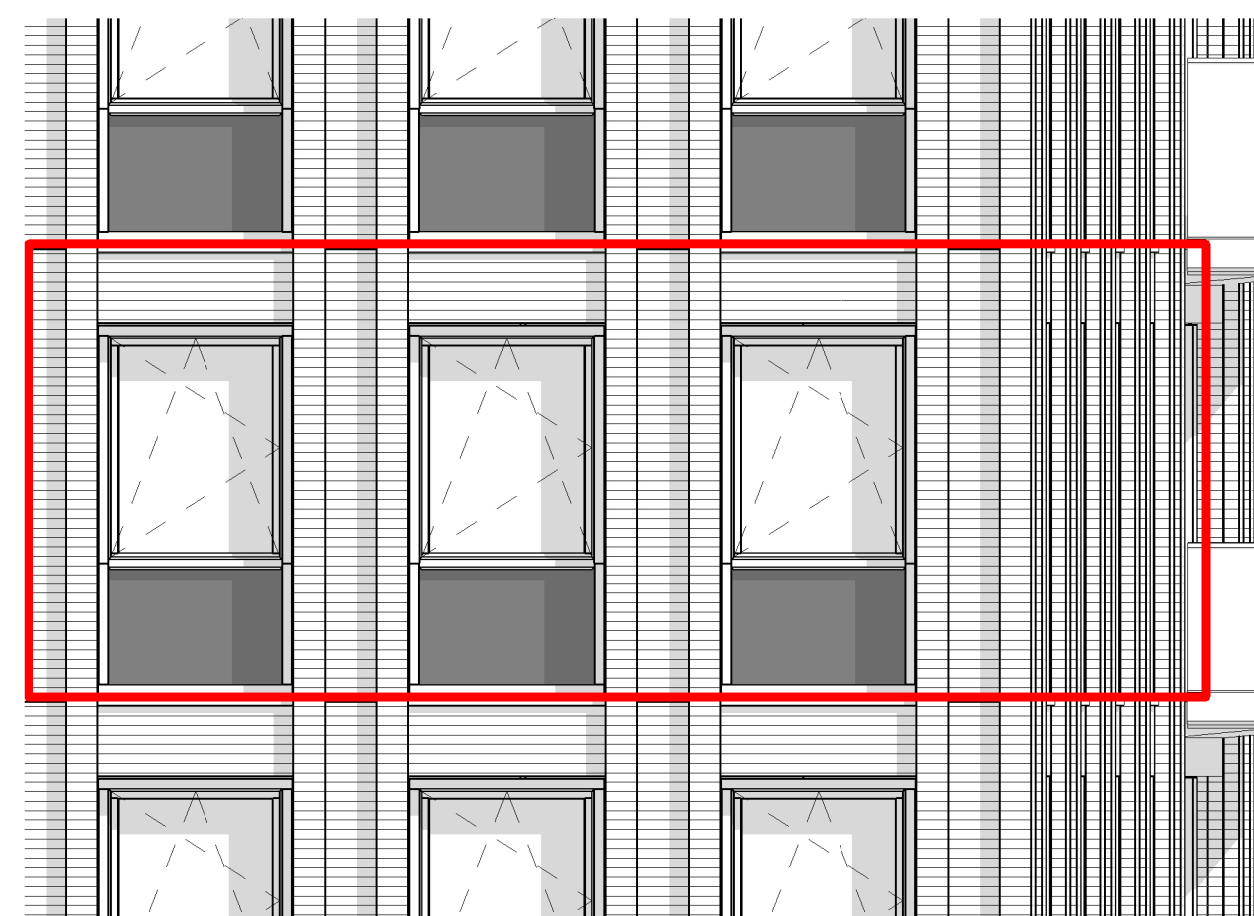


straatgevel (Noord)



straatgevel (Noord-West)

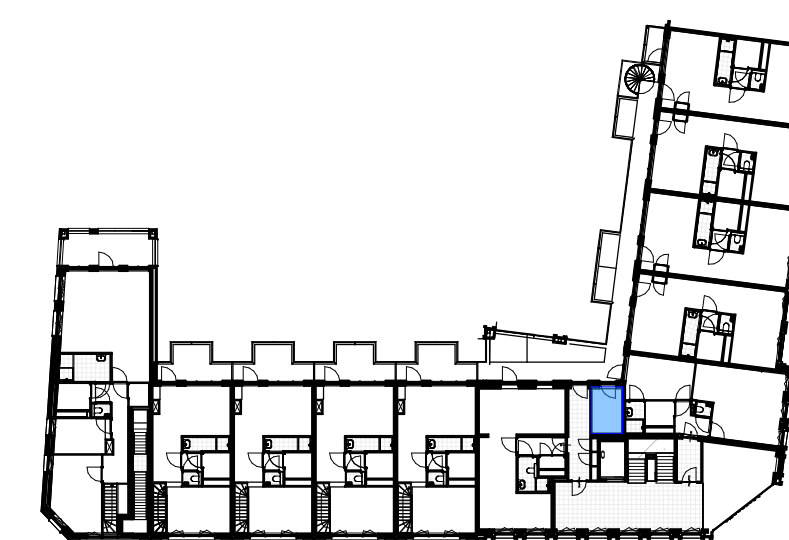


1e verdieping

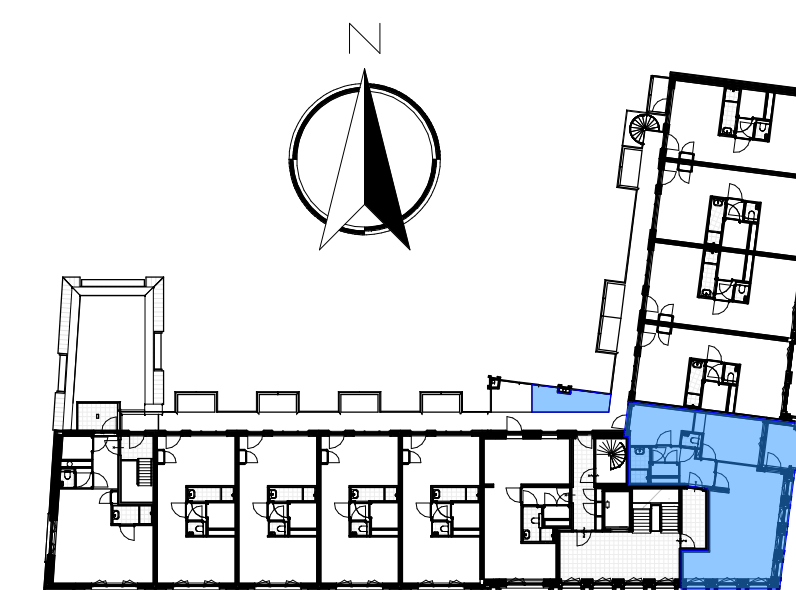

vierde verdieping





straatgevel (Noord)

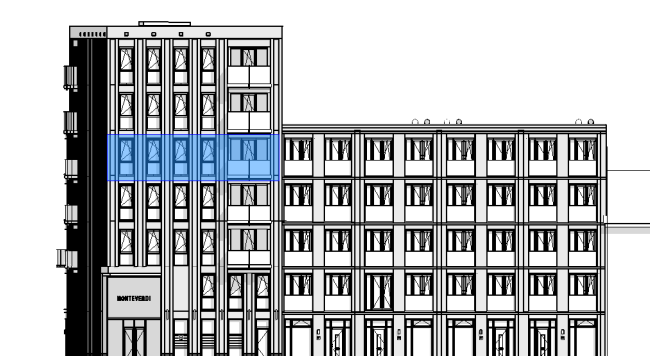

straatgevel (Noord-West)




binnengevel (Zuid-Oost)

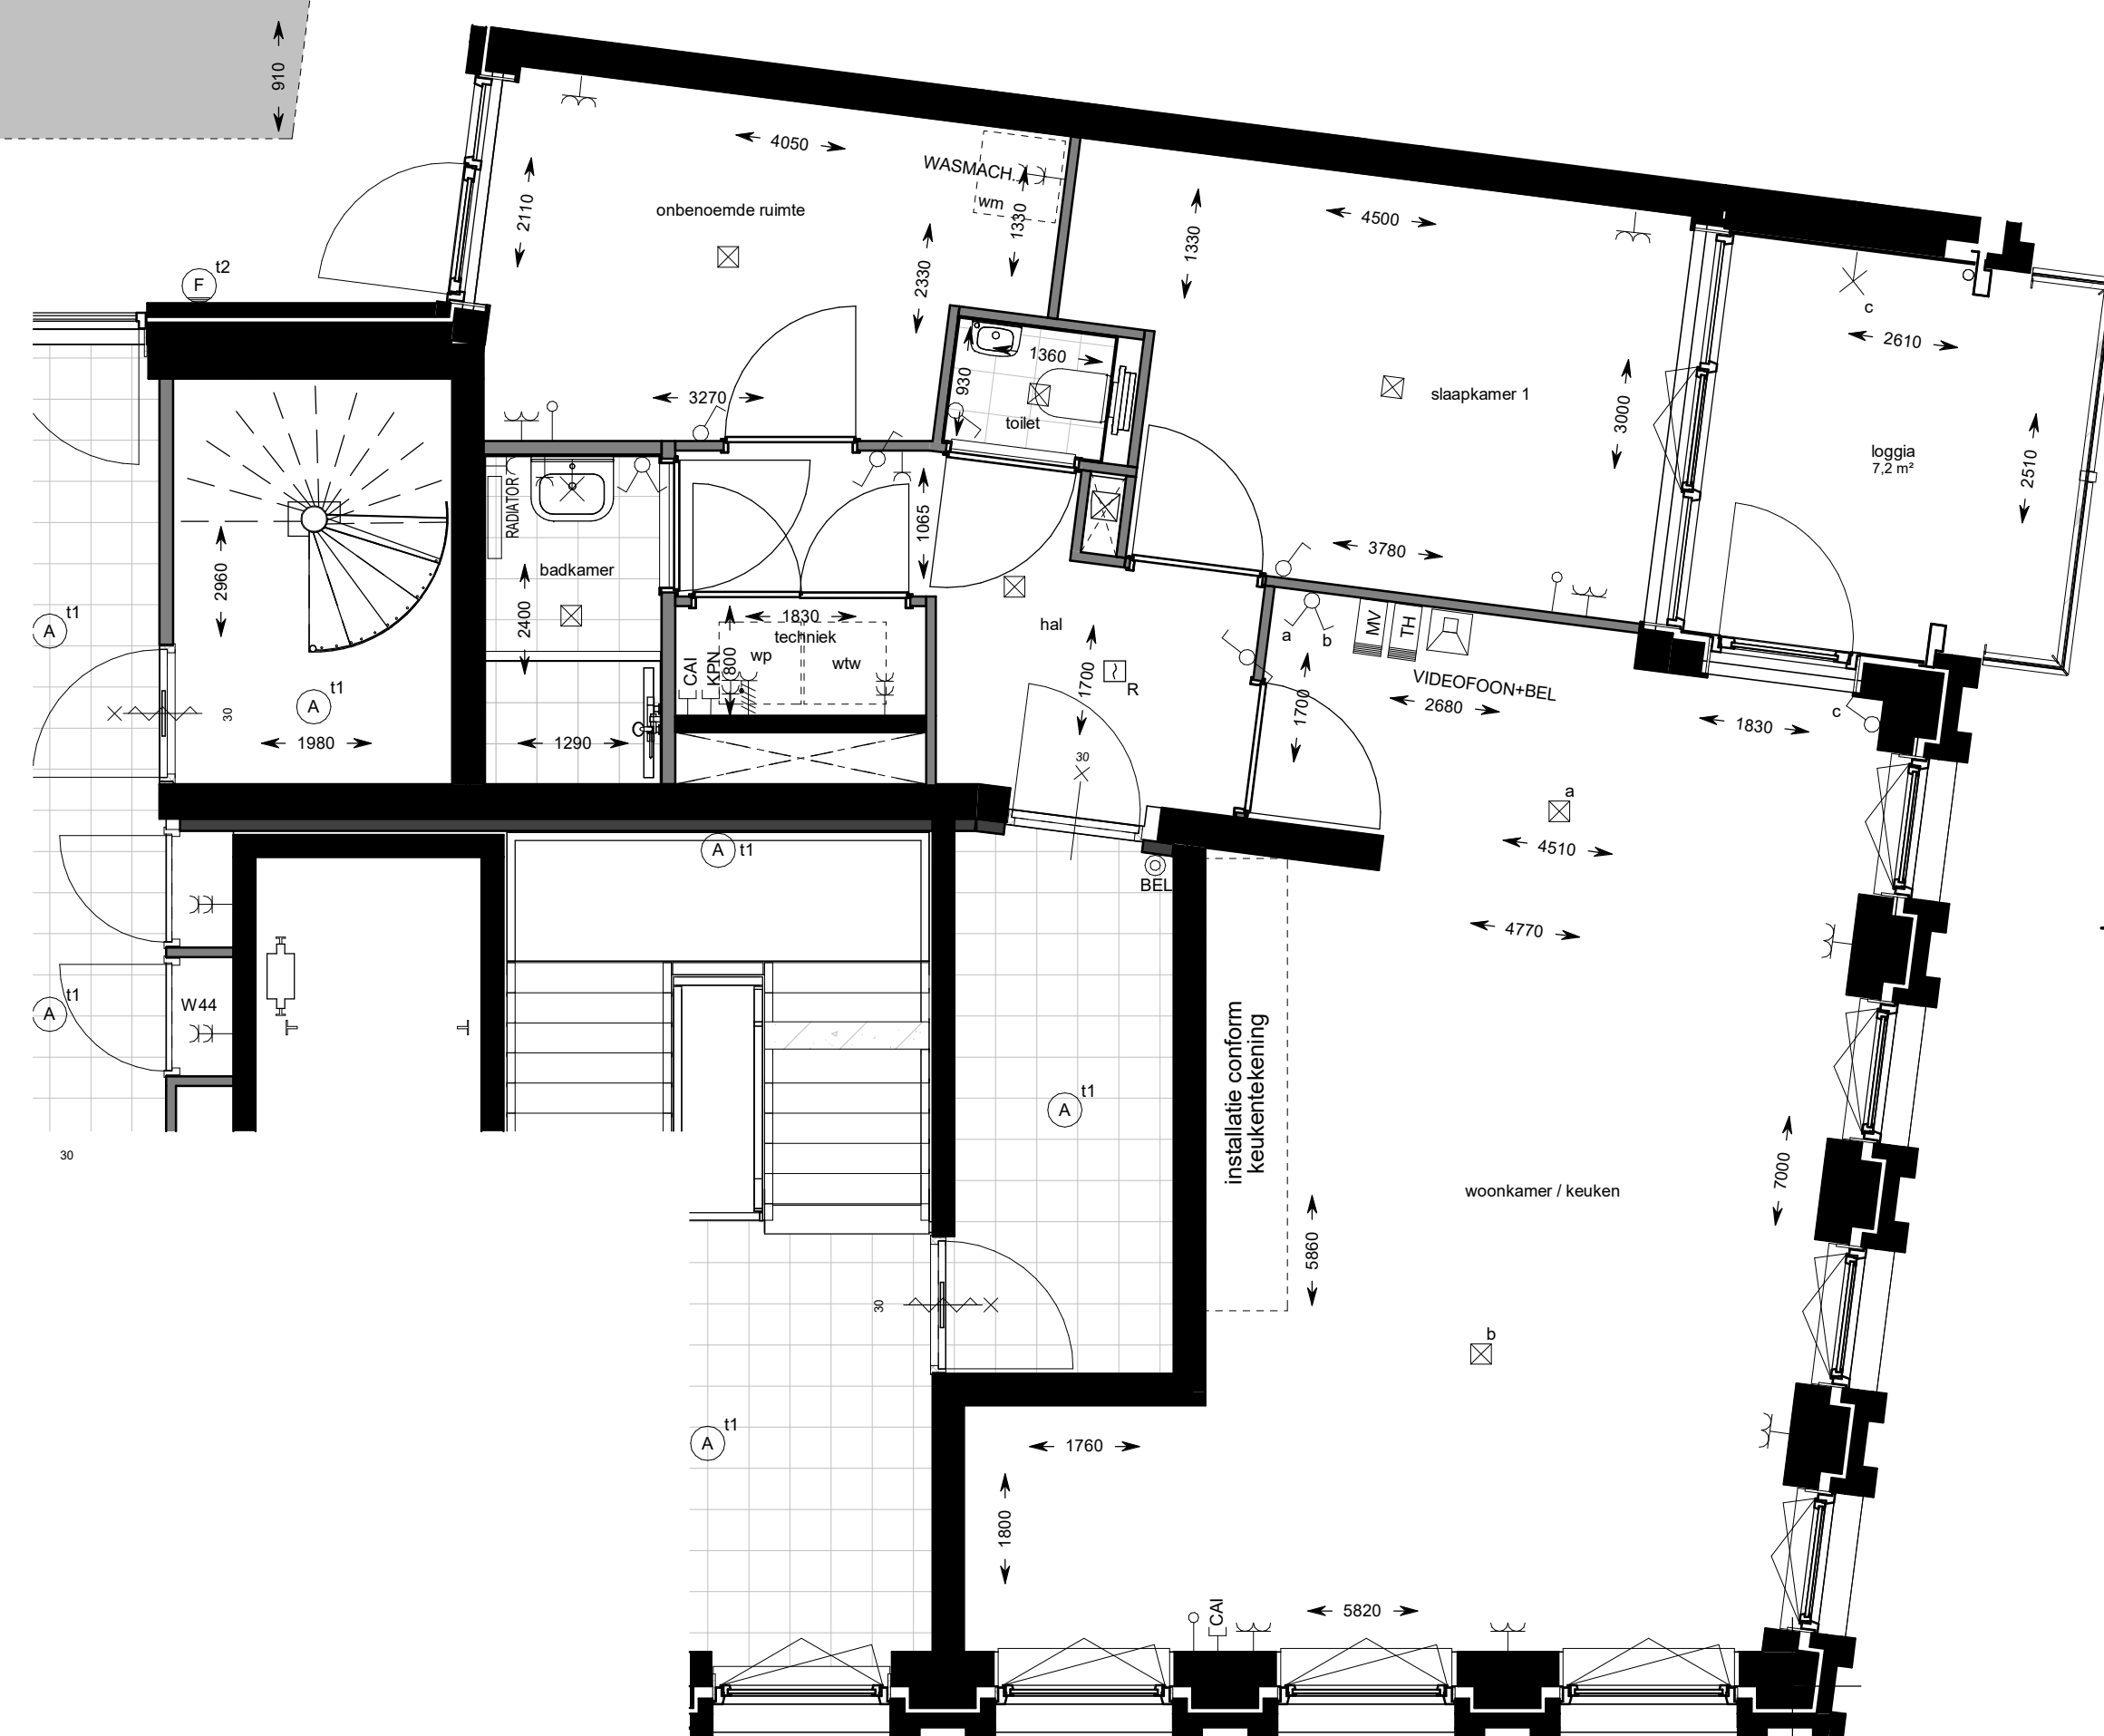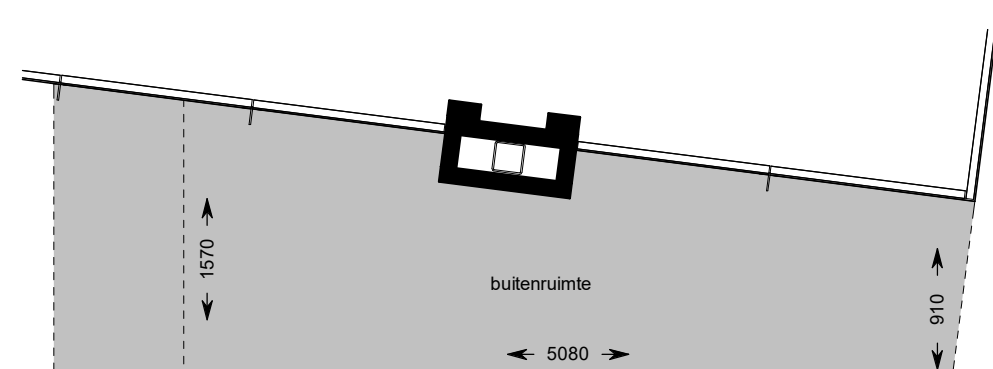

vierde verdieping



binnengevel (Zuid-Oost)

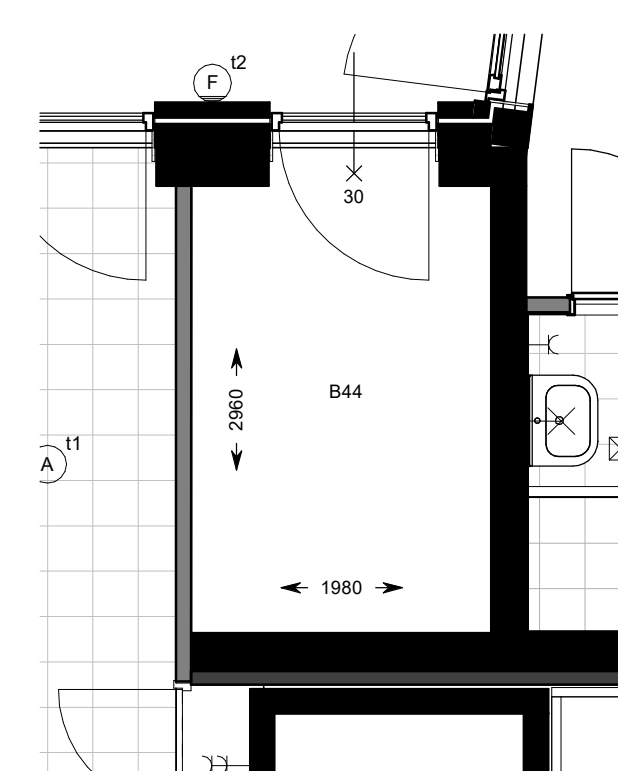

eerste verdieping (berging)

Renvooi

- enkele schakelaar
- dubbele schakelaar
- wissel schakelaar
- enkele wandcontactdoos
- dubbele wandcontactdoos
- dubbele wandcontactdoos
- perilex
- wandlichtpunt
- aansluitpunt cai
- loze leiding
- plafondlichtpunt
- videfoon met bel
- beldrukker
- bediening mechanische ventilatie
- thermostaat
- rookmelder
- opstelplaats warmterugwininstallatie
- opstelplaats warmtepomp

VIJVERPARK

Slokker

O23

project:
Haarlem, Vijverpark O1

onderwerp:
bouwnummer 44 (type 04)

schaal:
1:50

datum:
22-06-2020

formaat:
A1

getekend:
R. van Dam

wijziging:

tekeningsnummer:

project fase:

VK 44

VK