



voorgevel

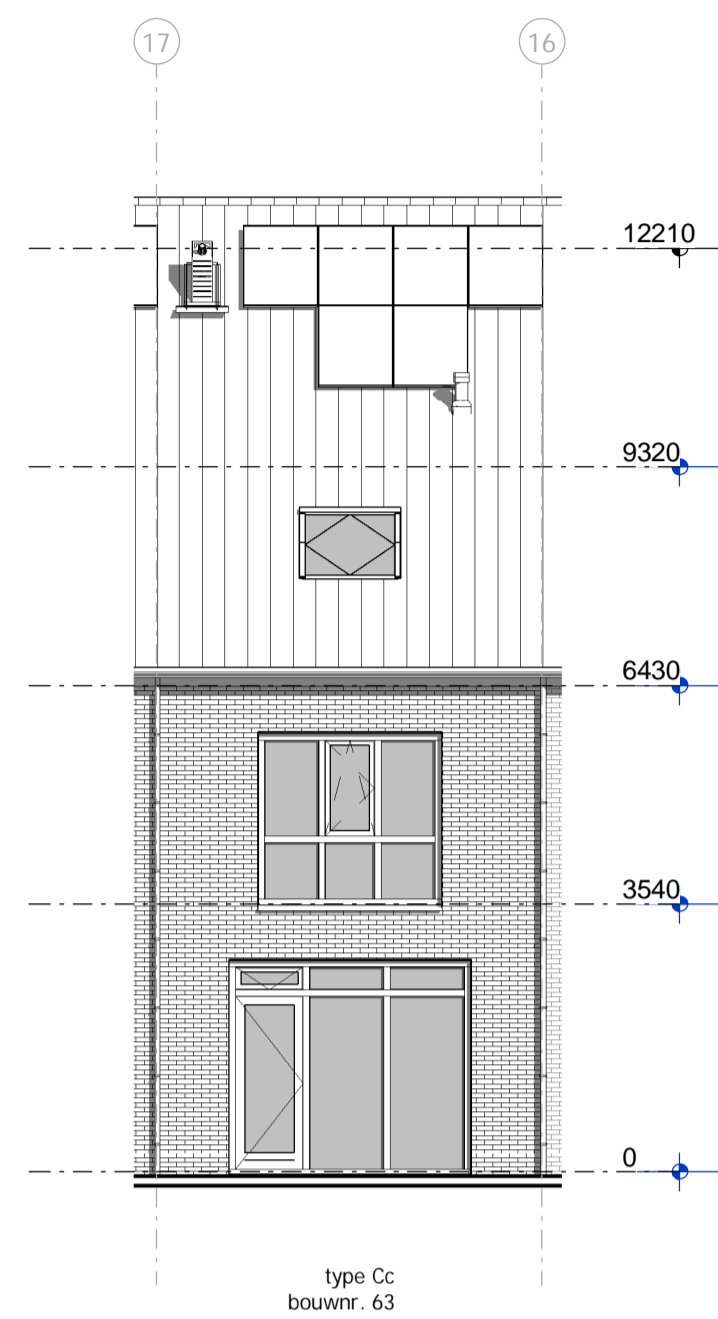

achtergevel

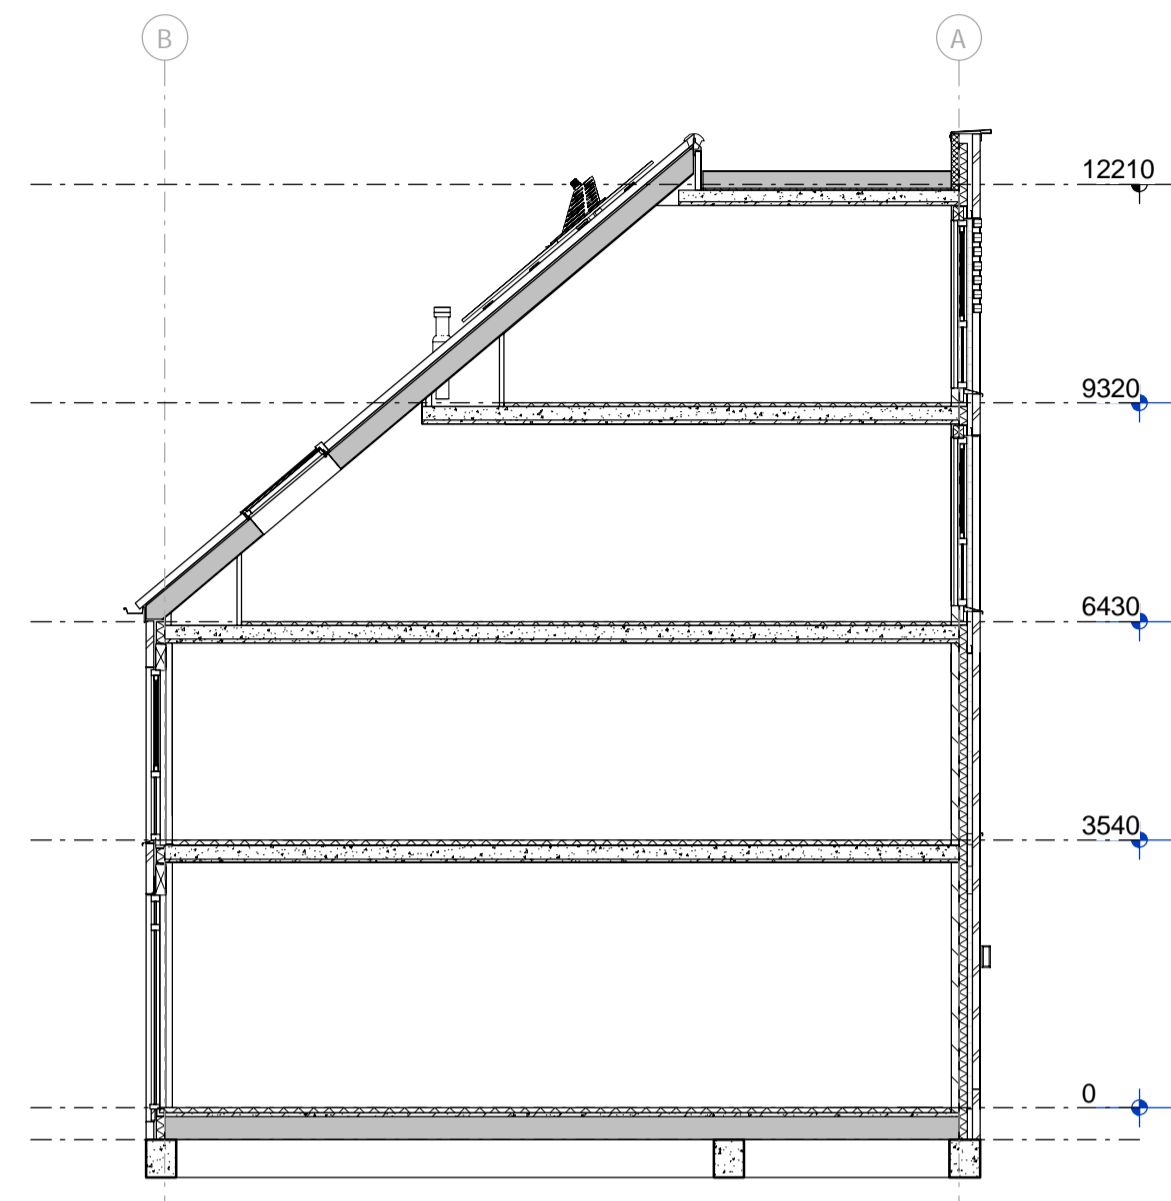


Doorsnede principe

Renvooi Algemeen


- |       |   |    |                                     |  |   |
|-------|---|----|-------------------------------------|--|---|
|       | = gevelsteen                                      |    | = kalkzandsteen                     |  | = separatiwand                                      |
|       | = isolatie  |    | = separatiwand                      |  | = onbenede ruimte als gevolg van krijtstreepmethode |
| wt    | = mogelijke plaats wasautomaat                    | sr | = standleiding riool                |  |   |
| cv/ww | = centrale verwarmingsunit + warmwatervoorziening | zp | = zonnepaneel (plaats zie situatie) |  |   |
| mvk   | = mechanisch ventilatiekanaal                     | r. | = radiator                          |  |   |
| mbu   | = mechanische balansventilatieunit                |    |                                     |  |   |
| lt    | = ventieluchttoevoer                              |    |                                     |  |   |
| la    | = ventieluchttoevoer                              |    |                                     |  |   |
| mr    | = meterruimte                                     |    |                                     |  |   |
| vl    | = vloerluis                                       |    |                                     |  |   |
| vd    | = verdeler vloerverwarming                        |    |                                     |  |   |

Renvooi Elektra


- |  |  |  |                              |
|--|--|--|------------------------------|
|  | = enkelpolige schakelaar                     |  | = lichtpunt plafond          |
|  | = wisselschakelaar                           |  | = lichtpunt wand             |
|  | = serieschakelaar (enkelpolig)               |  | = loze leiding boiler        |
|  | = serieschakelaar (wissel)                   |  | = loze leiding kooktoestel   |
|  | = serieschakelaar (enkelpolig / wissel)      |  | = loze leiding vaatwasser    |
|  | = CO2 sturing                                |  | = loze leiding oven          |
|  | = wandcontactdoos                            |  | = loze leiding PV panelen    |
|  | = dubbele wandcontactdoos                    |  | = loze leiding               |
|  | = dubbele wandcontactdoos                    |  | = bedrade leiding t.b.v. CAI |
|  | = wandcontactdoos t.b.v. eventuele afzuigkap |  | = cv thermostaat             |
|  |  |  | = signaalgang                |
|  |  |  | = beldrukker                 |
|  |  |  | = rookmelder                 |

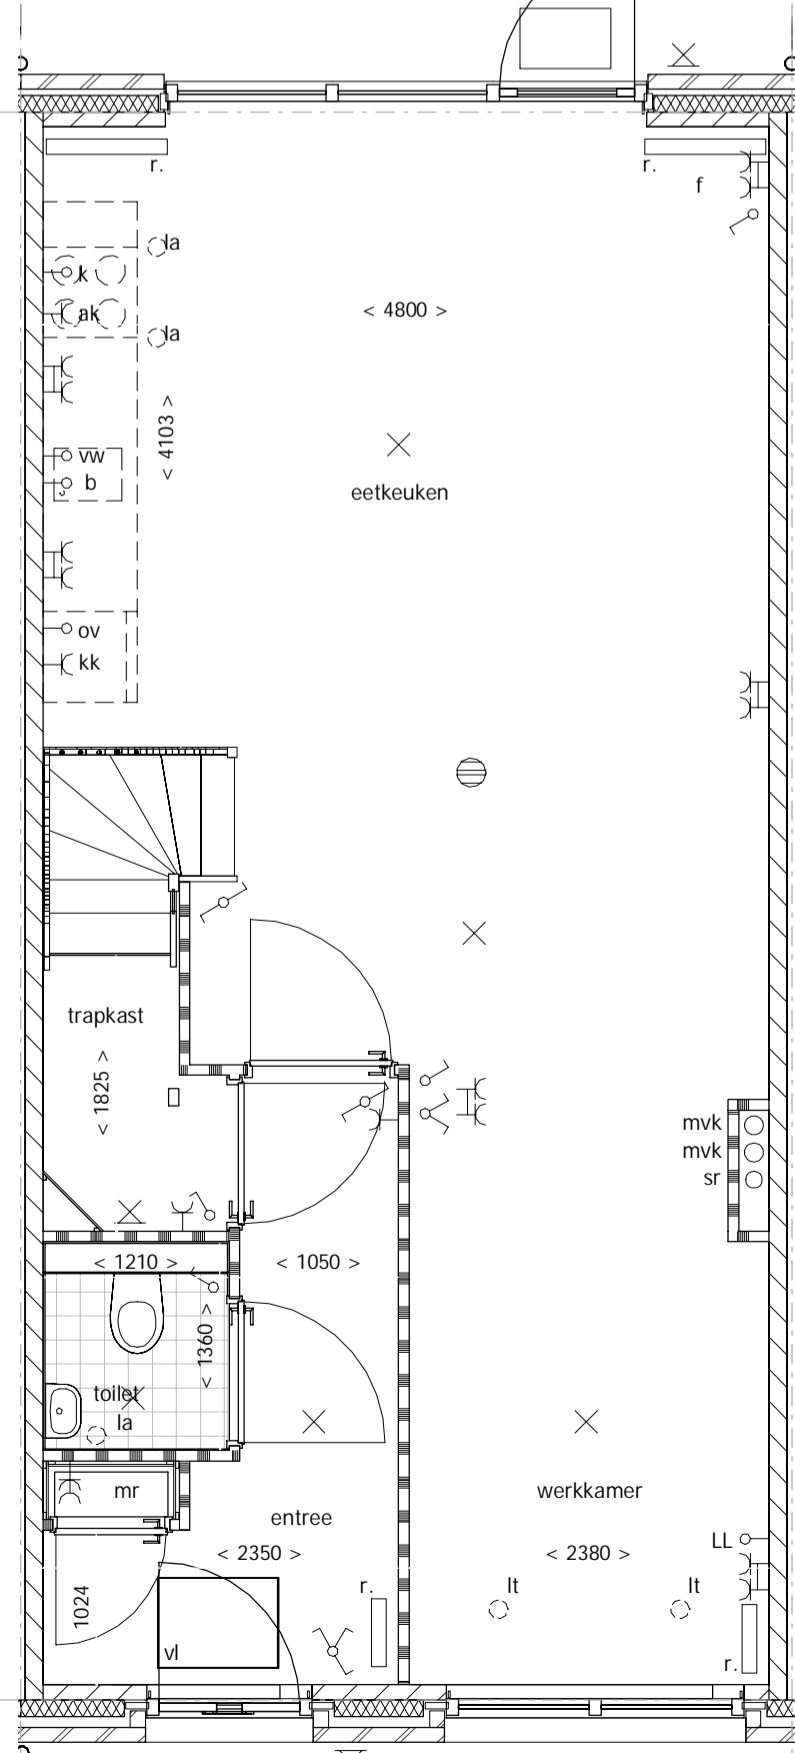


begane grond

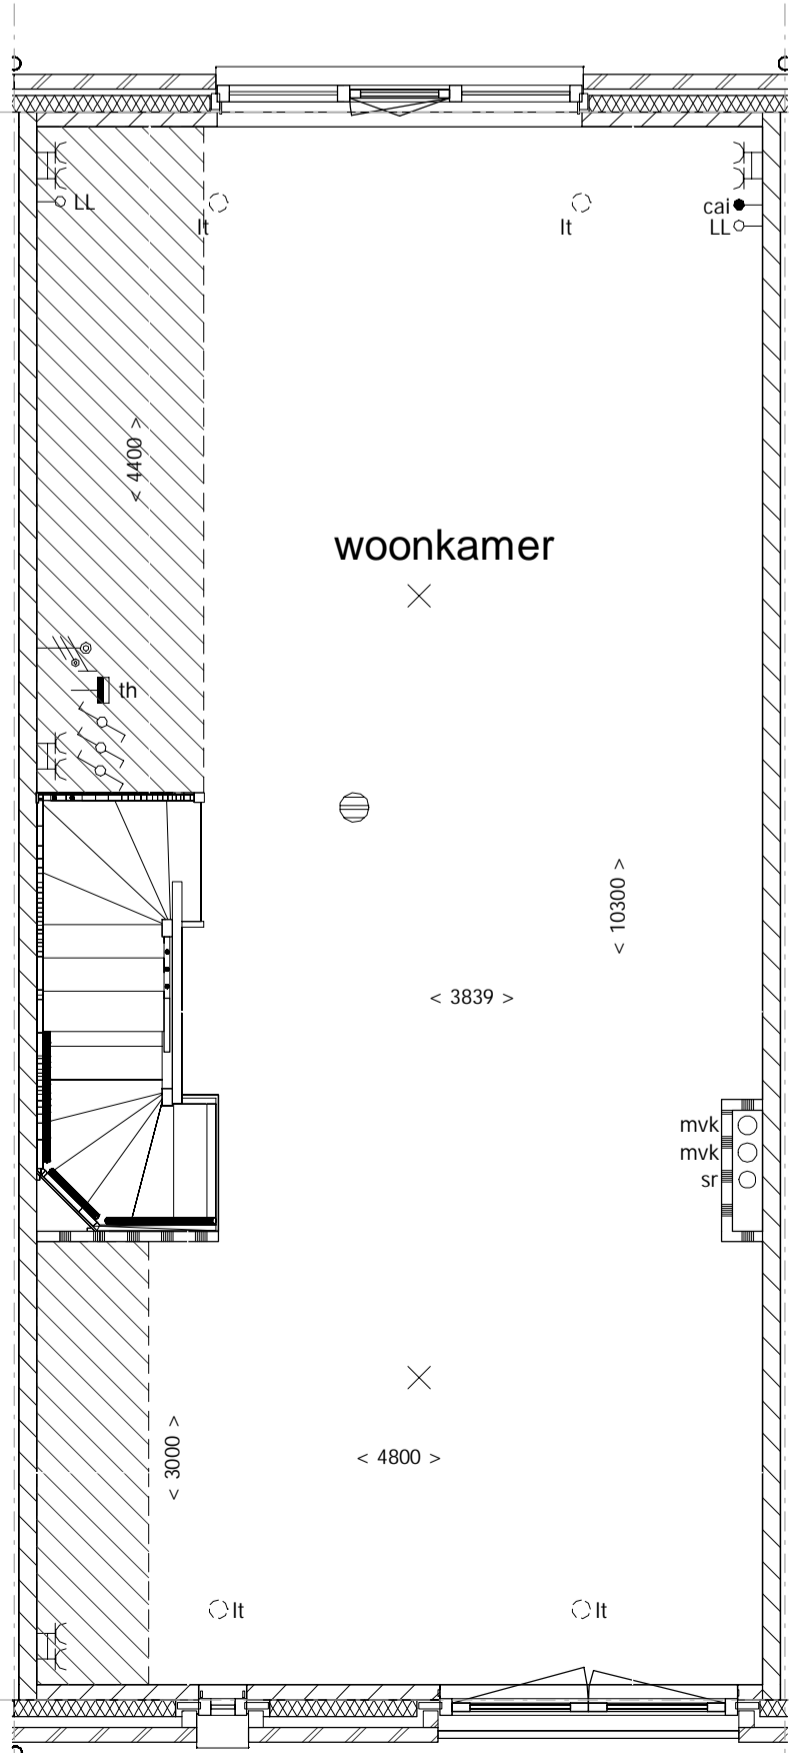


1e verdieping

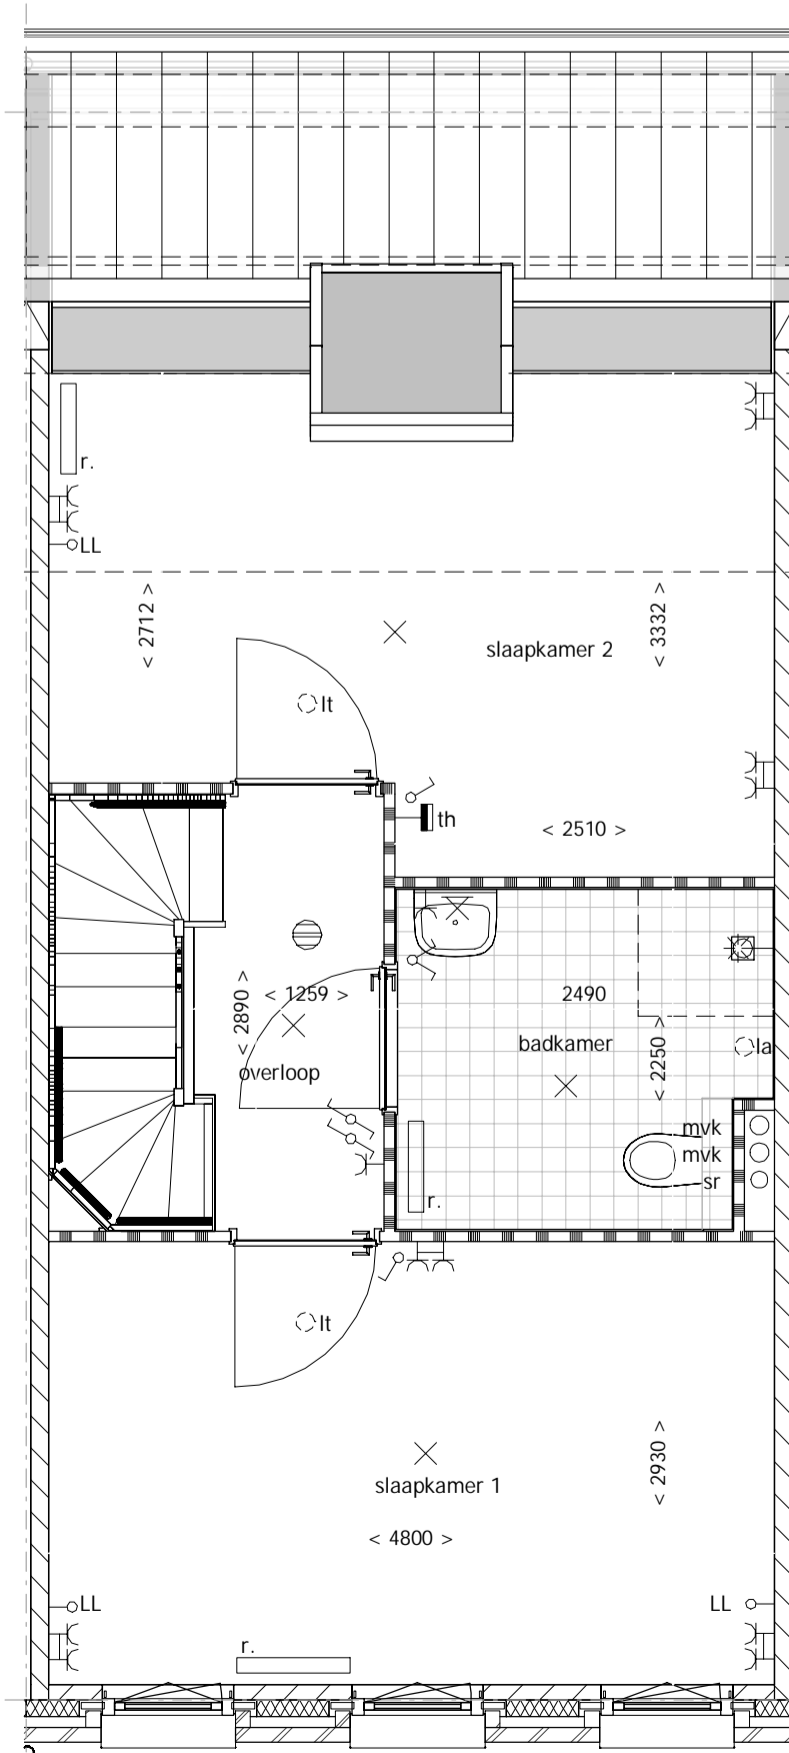

2e verdieping

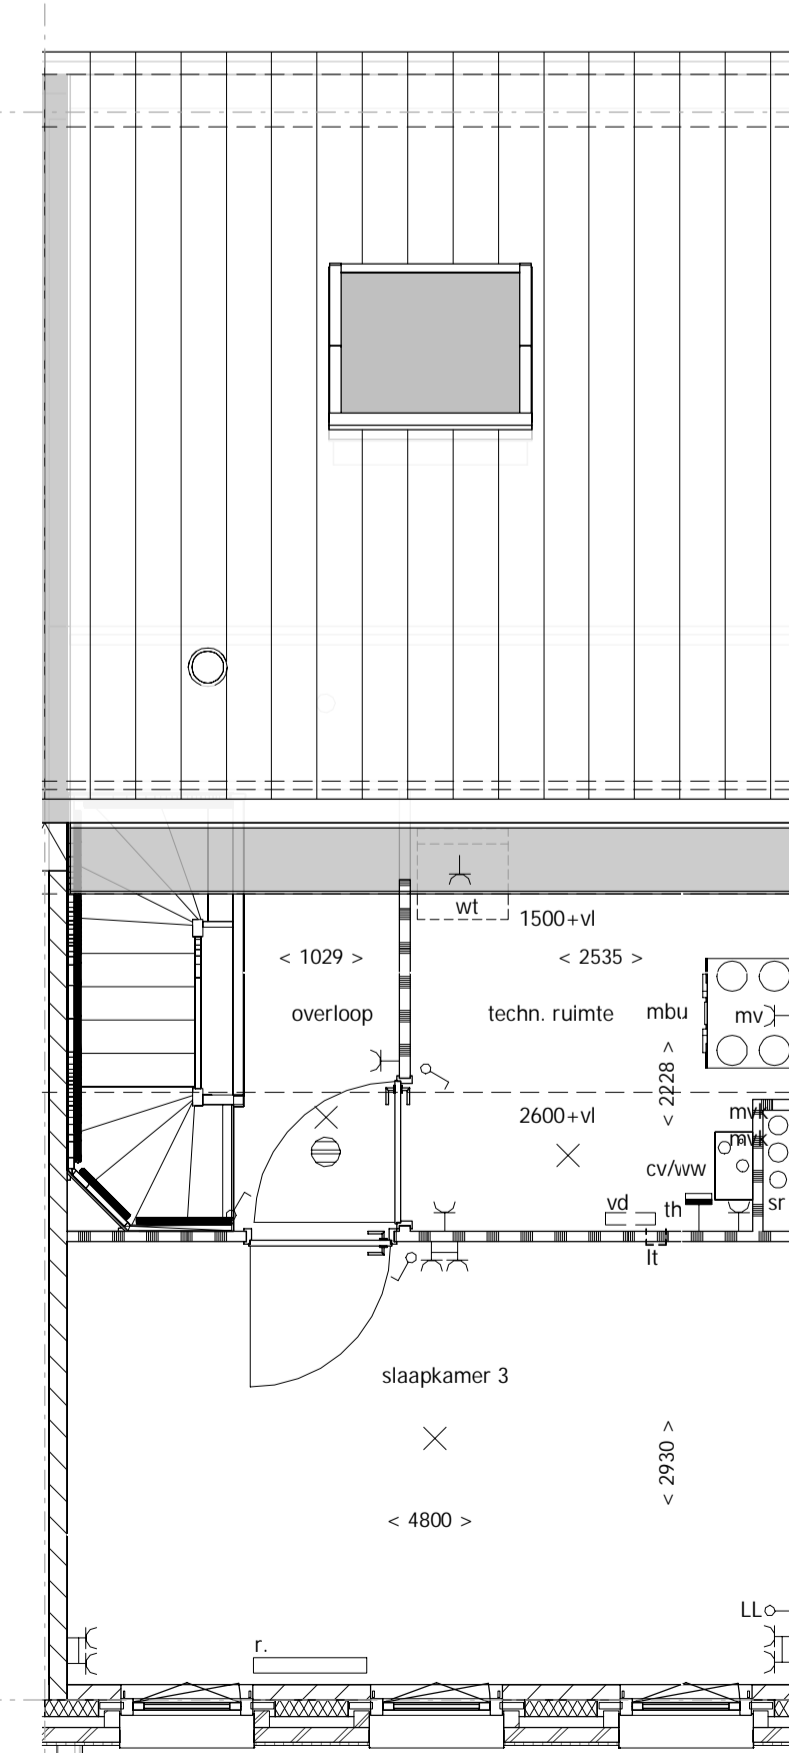

3e verdieping

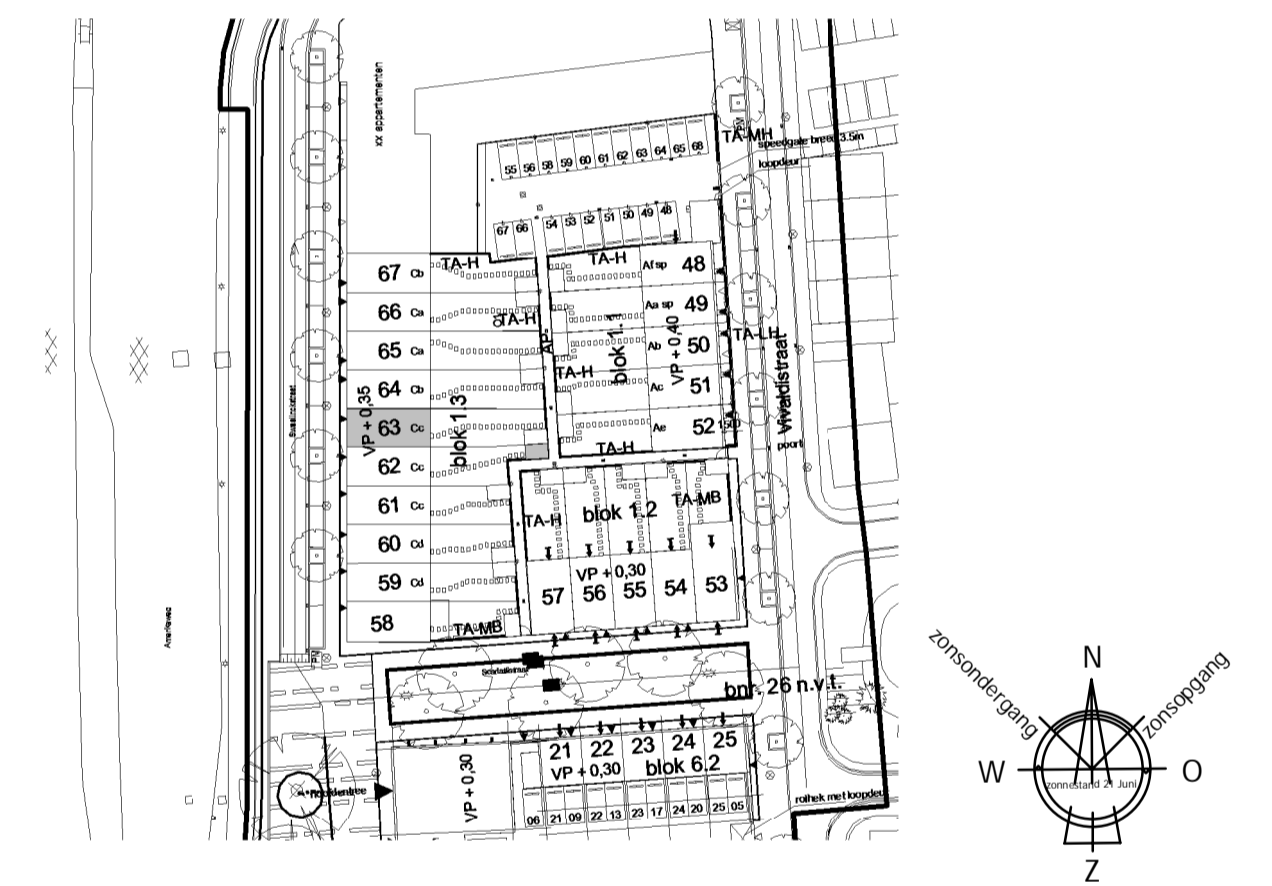

Uitvoering:



Morseweg 1 | 1131 PE Volendam  
T +31299 - 367322 | E info@kbkbouwgroep.nl

Technische uitwerking:



**KAO - bnr 63**

Julianaweg 141, 1131 DH Volendam  
+31299-363468, info@tbe-za.nl

Getekend	MdJ	Datum	01-06-2018*	Project	WONINGEN TE HAARLEM "VIJVERPARK" deelplannen O6 en O1
Schaal	1:100/1:50	Project	Onderdeel	VERKOOP/CONTRACT TEKENING Type Cc bouwnr. 63	
Formaat	594x841	Project	Opdrachtgever	KBK Bouw B.V. Morseweg 1, 1131 PE VOLENDAM	