
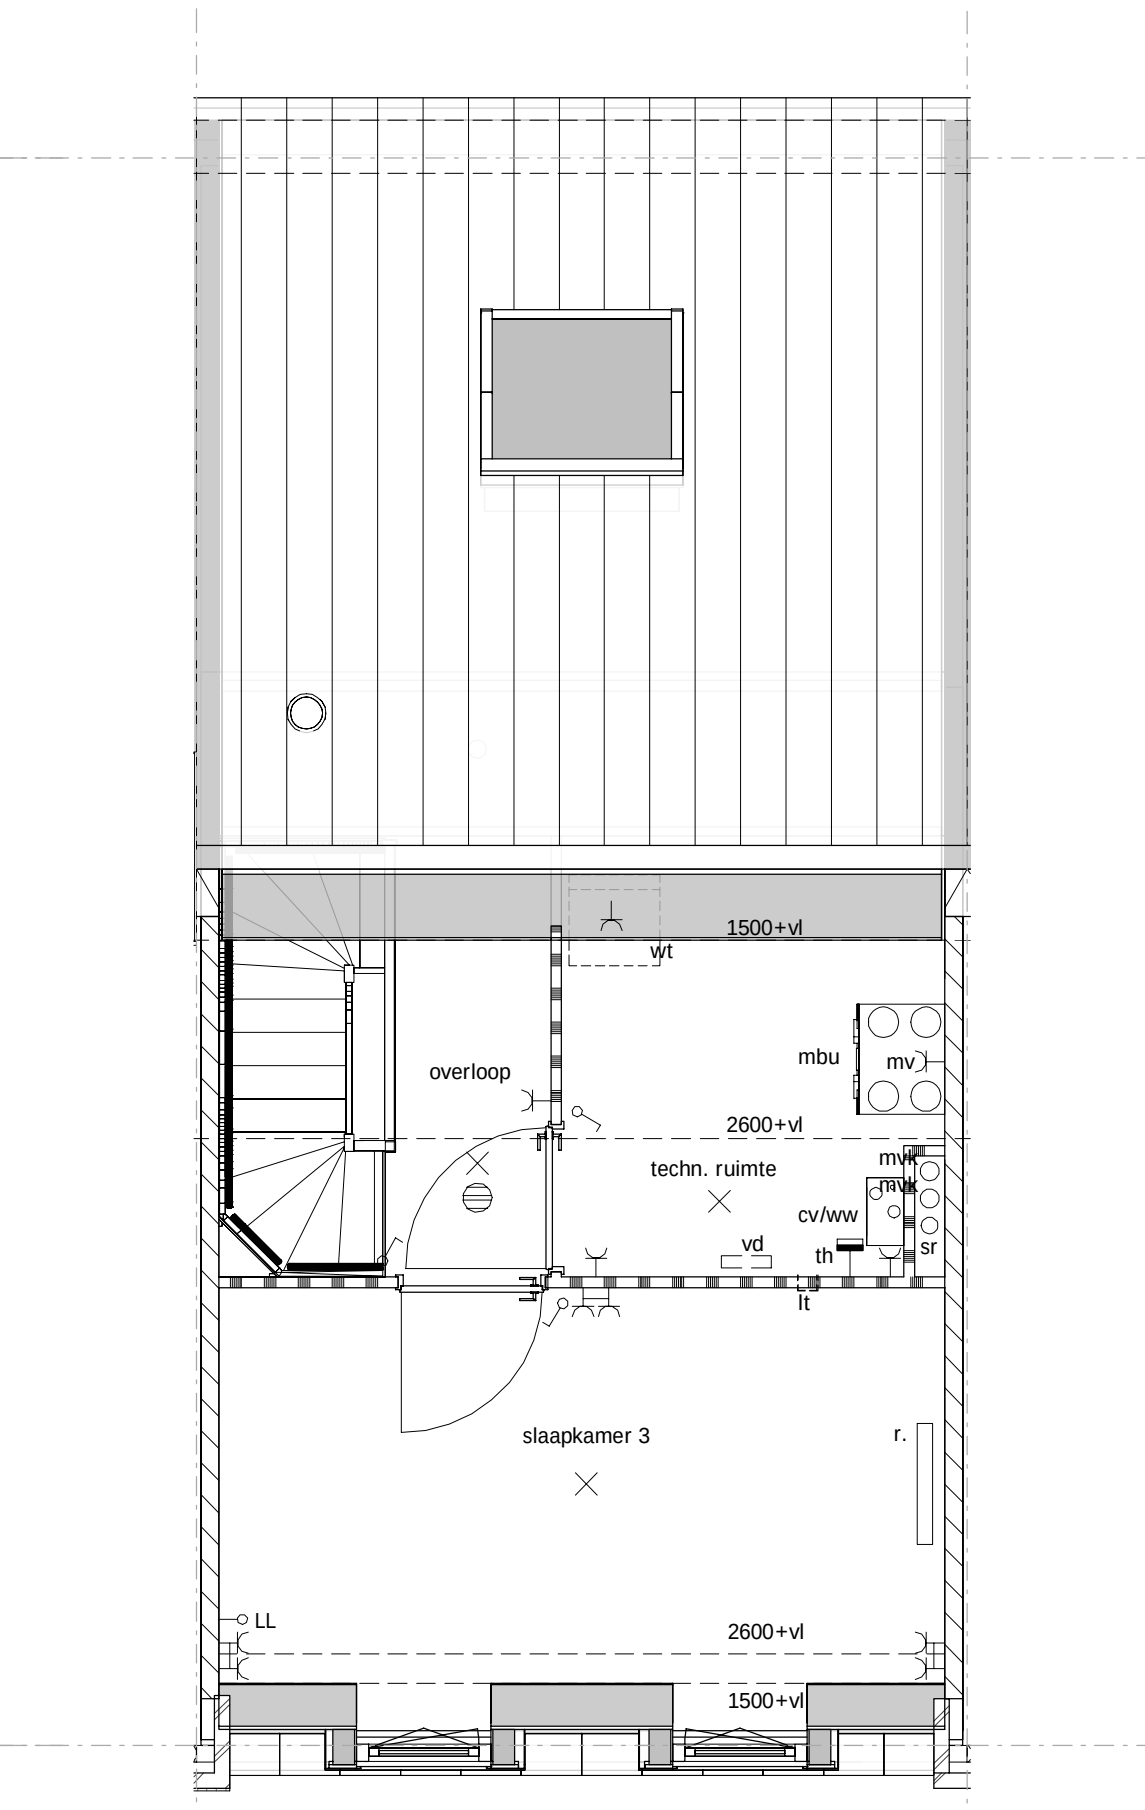
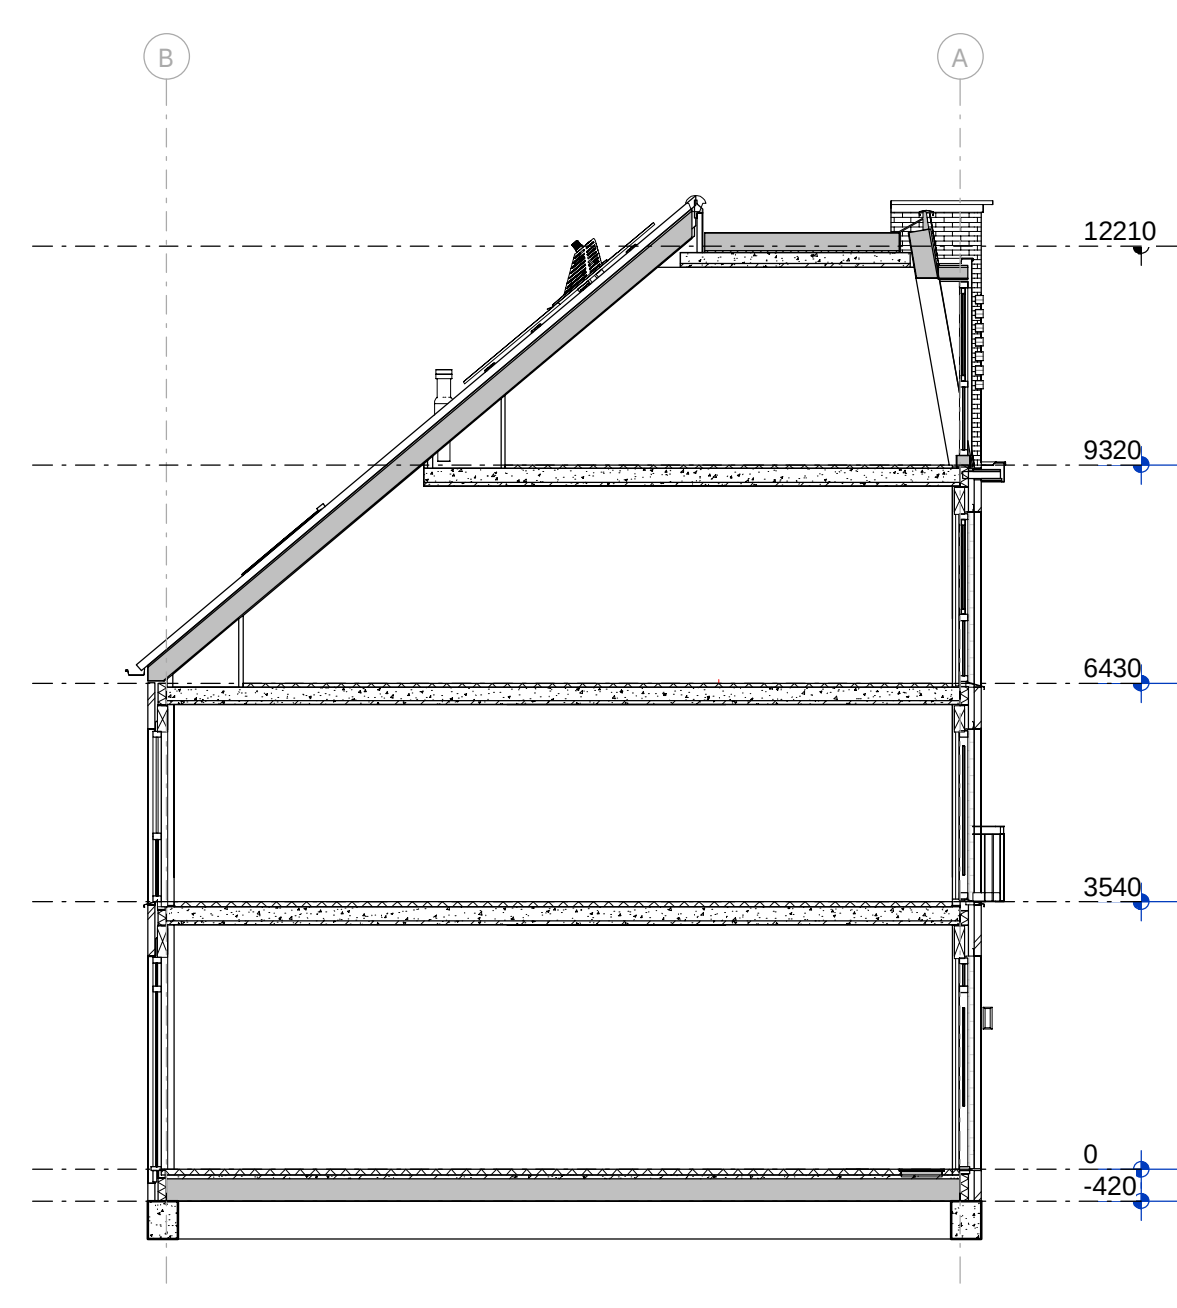
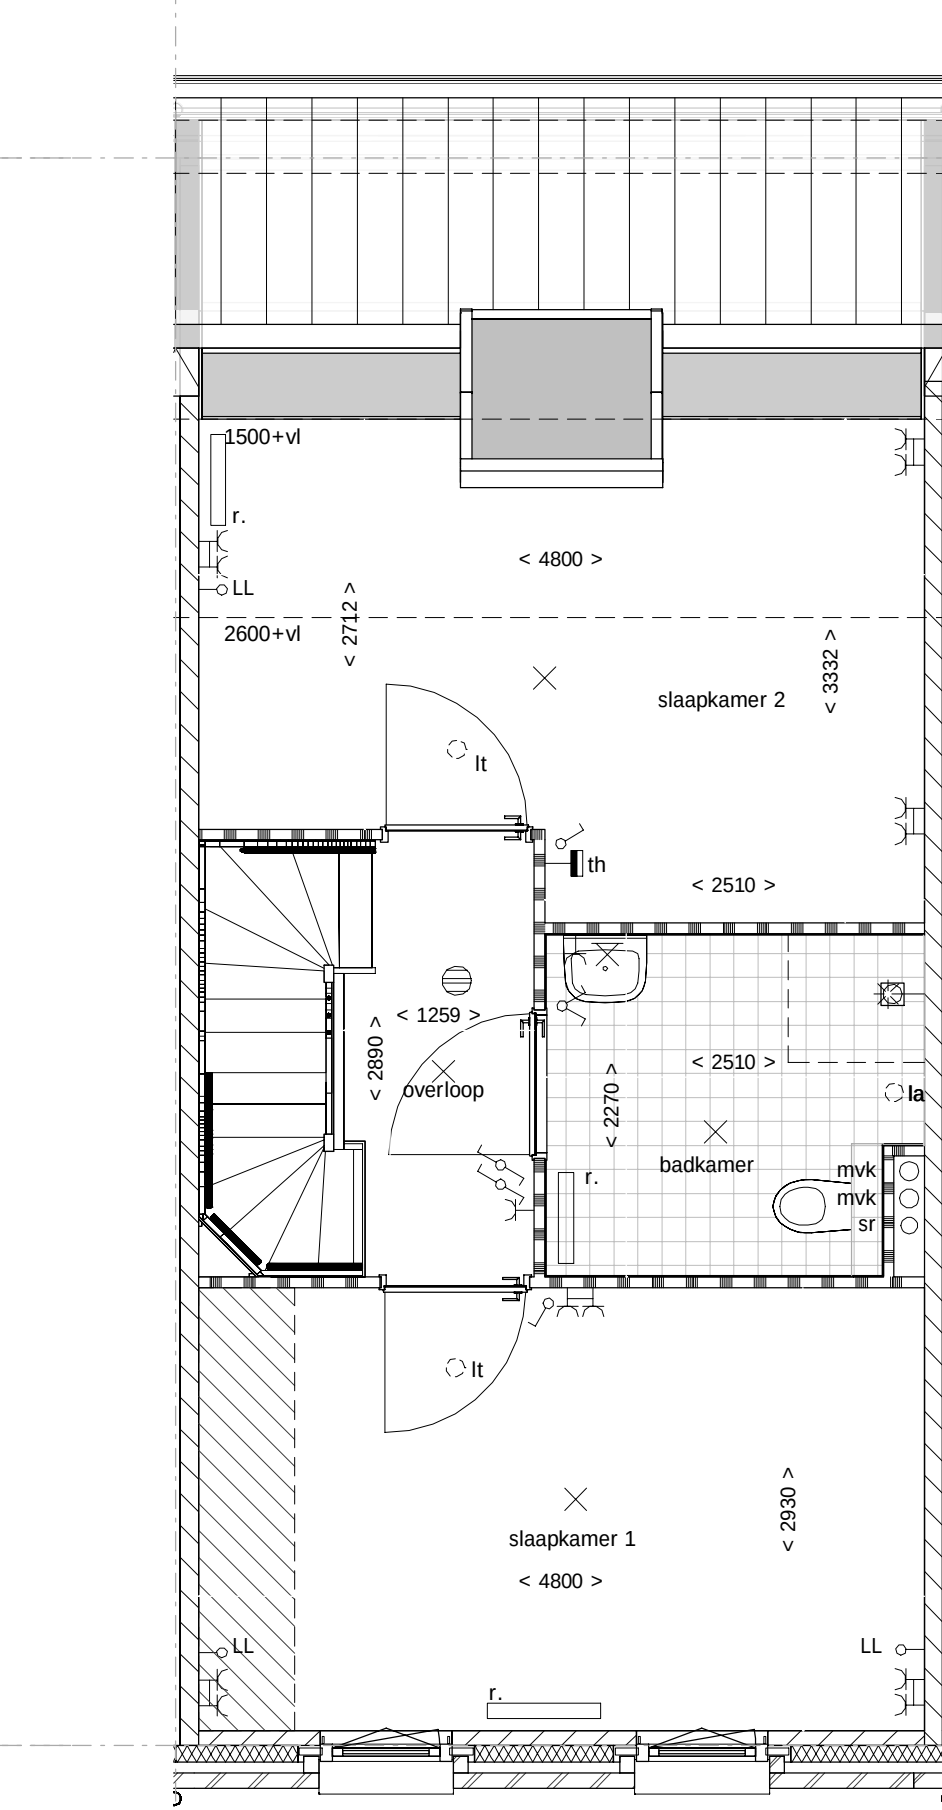
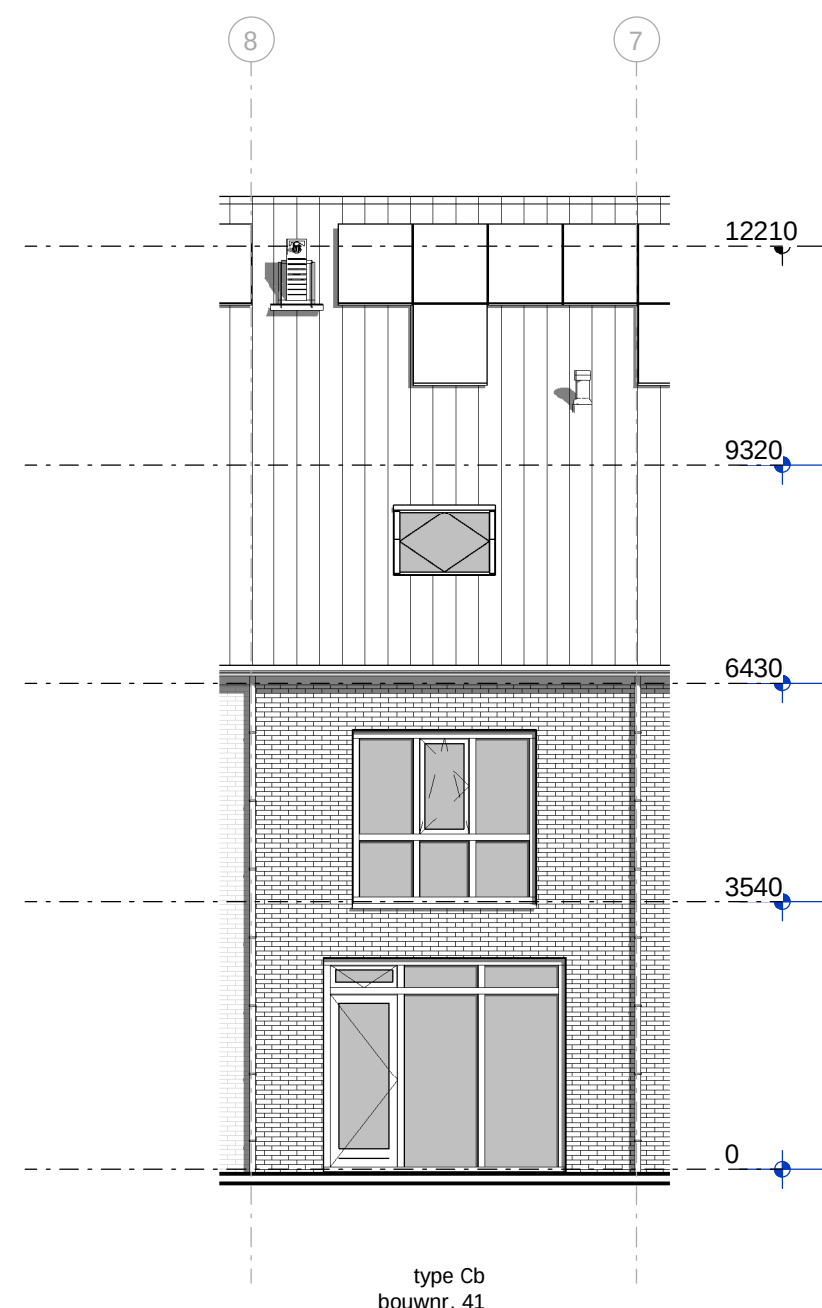
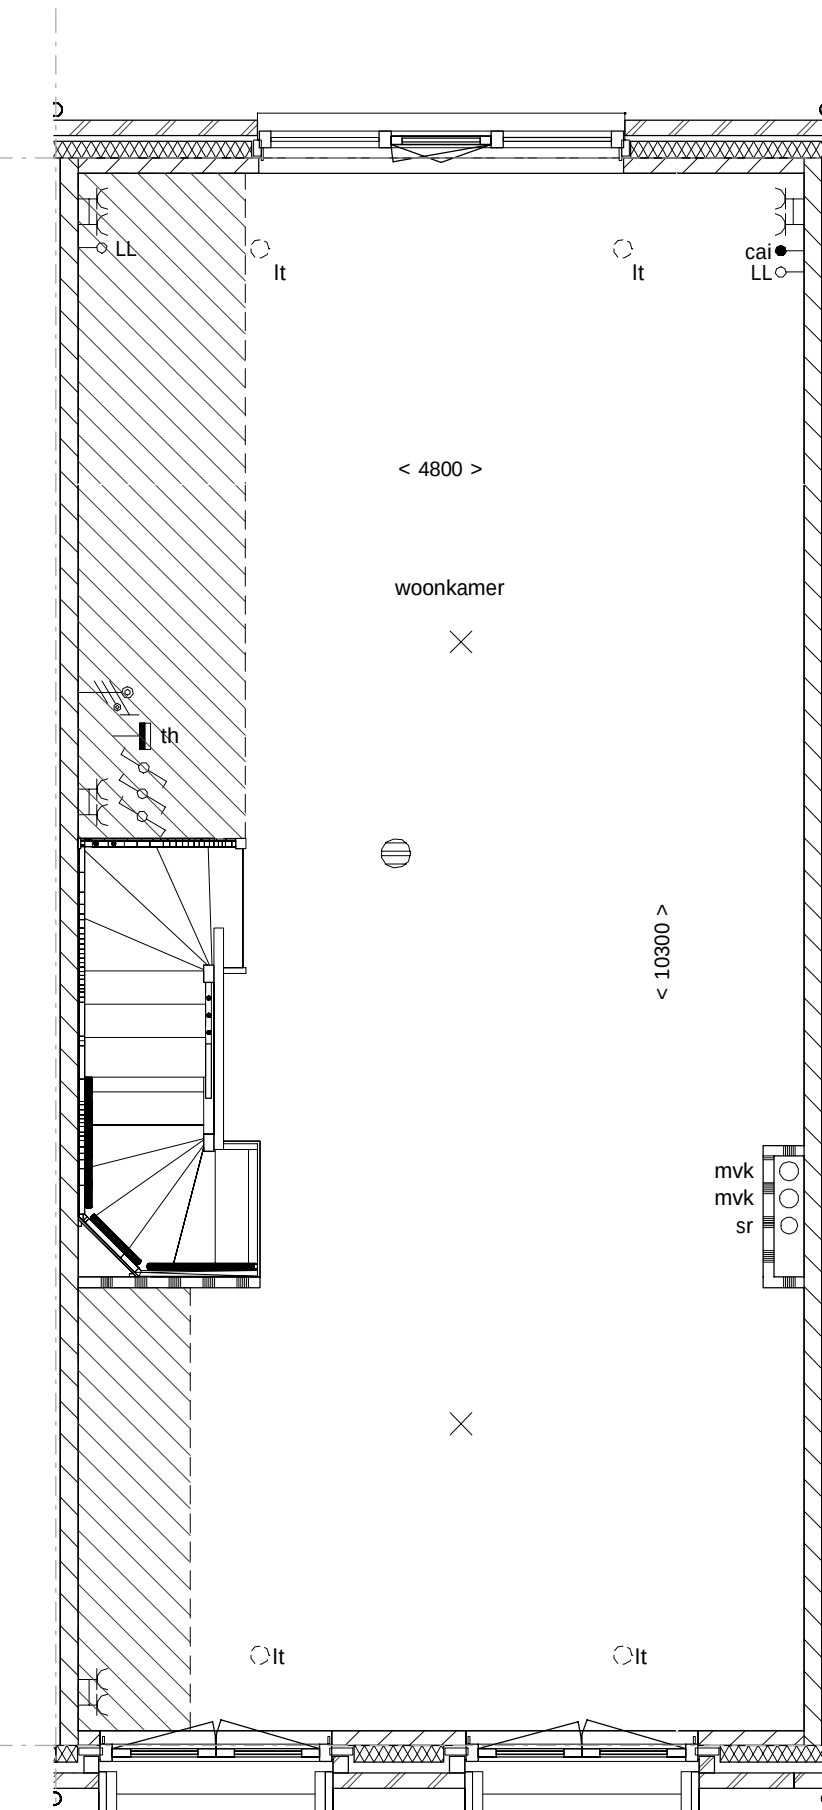
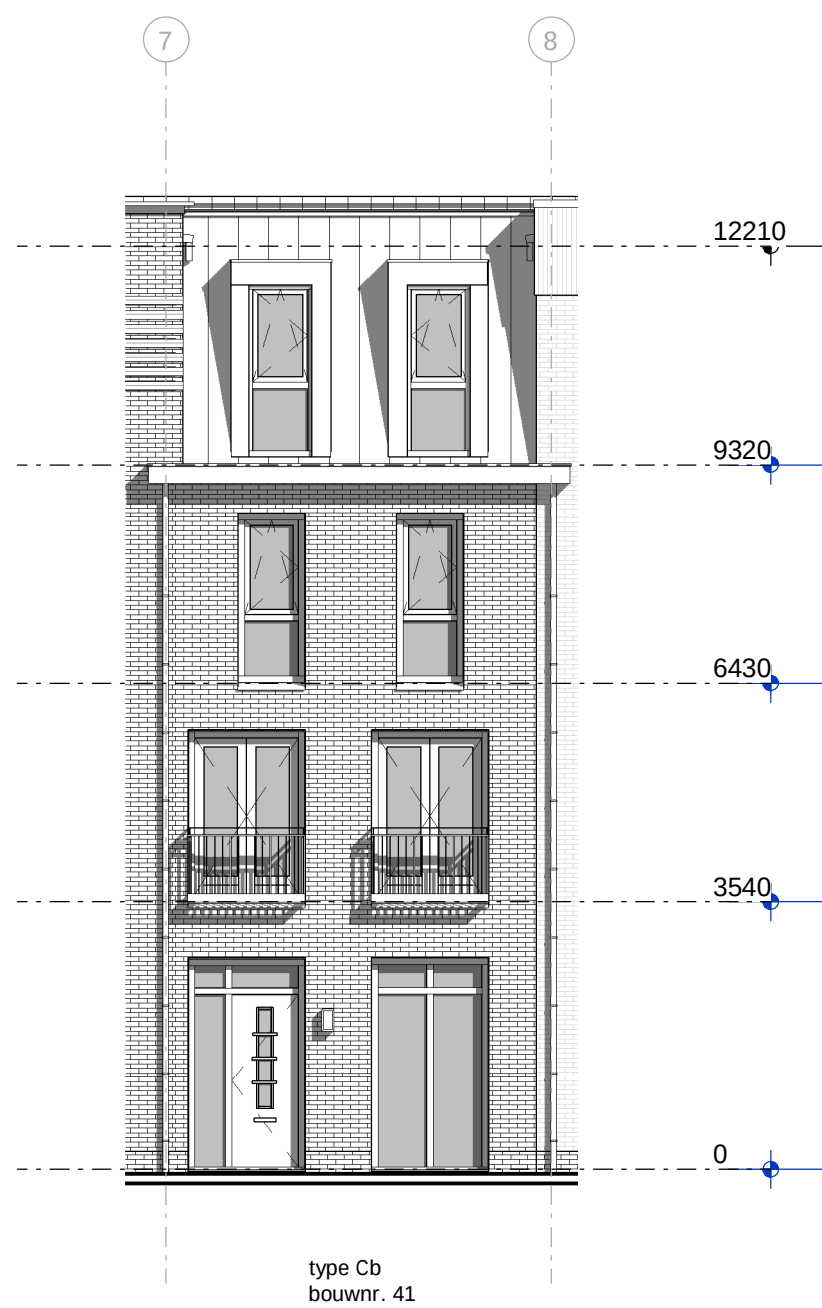
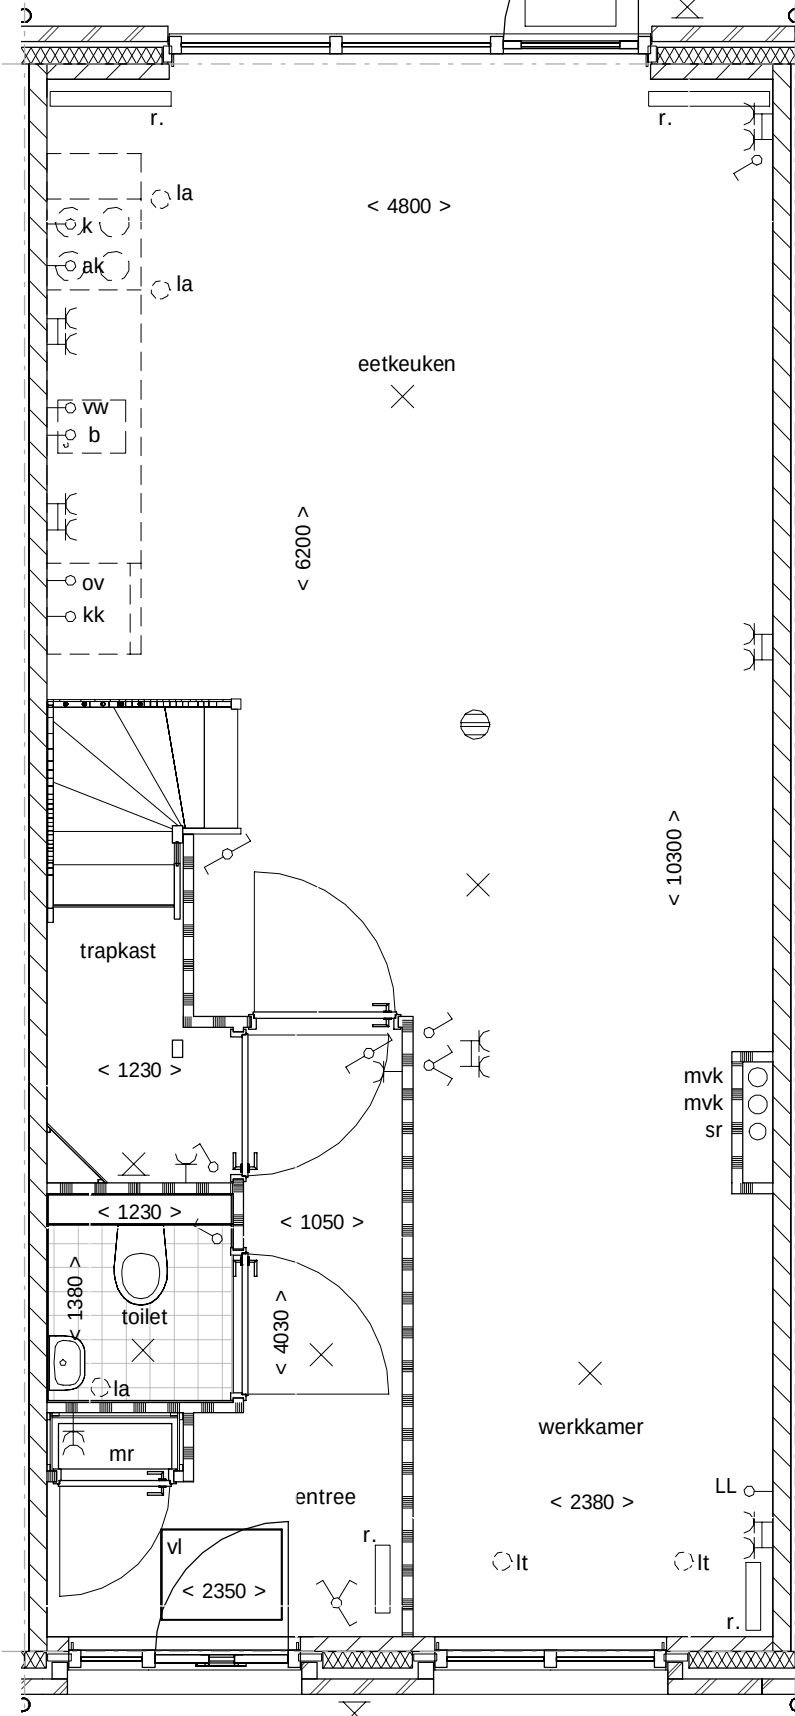


 


Renvooi Algemeen

	= gevelsteen		= kalkzandsteen		= separatiewand
	= isolatie		= separatiewand		= beton
wt	= mogelijke plaats wasautomaat				= onbenoemde ruimte als gevolg van krijtstreepmethode
c/v/ww	= centrale verwarmingsunit + warmwatervoorziening				
mvk	= mechanisch ventilatiekanaal				
mbu	= mechanische balansventilatieunit				
lt	= ventiel luchttoevoer	sr	= standleiding riool		
la	= ventiel luchtafvoer	zp	= zonnepaneel (plaats zie situatie)		
mr	= meterruimte	r.	= radiator		
vl	= vloerluis				
vd	= verdeler vloerverwarming				

Renvooi Elektra

	= enkelpolige schakelaar		= lichtpunt plafond
	= wisselschakelaar		= lichtpunt wand
	= serieschakelaar (enkelpolig)		= loze leiding boiler
	= serieschakelaar (wissel)		= loze leiding kooktoestel
	= serieschakelaar (enkelpolig / wissel)		= loze leiding vaatwasser
	= CO2 sturing		= loze leiding oven
	= wandcontactdoos		= loze leiding PV panelen
	= dubbele wandcontactdoos		= loze leiding
	= dubbele wandcontactdoos		= bedrade leiding t.b.v. CAI
	= wandcontactdoos t.b.v. eventuele afzuigkap		= cv thermostaat
			= signaalgong
			= beeldruiker
			= rookmelder

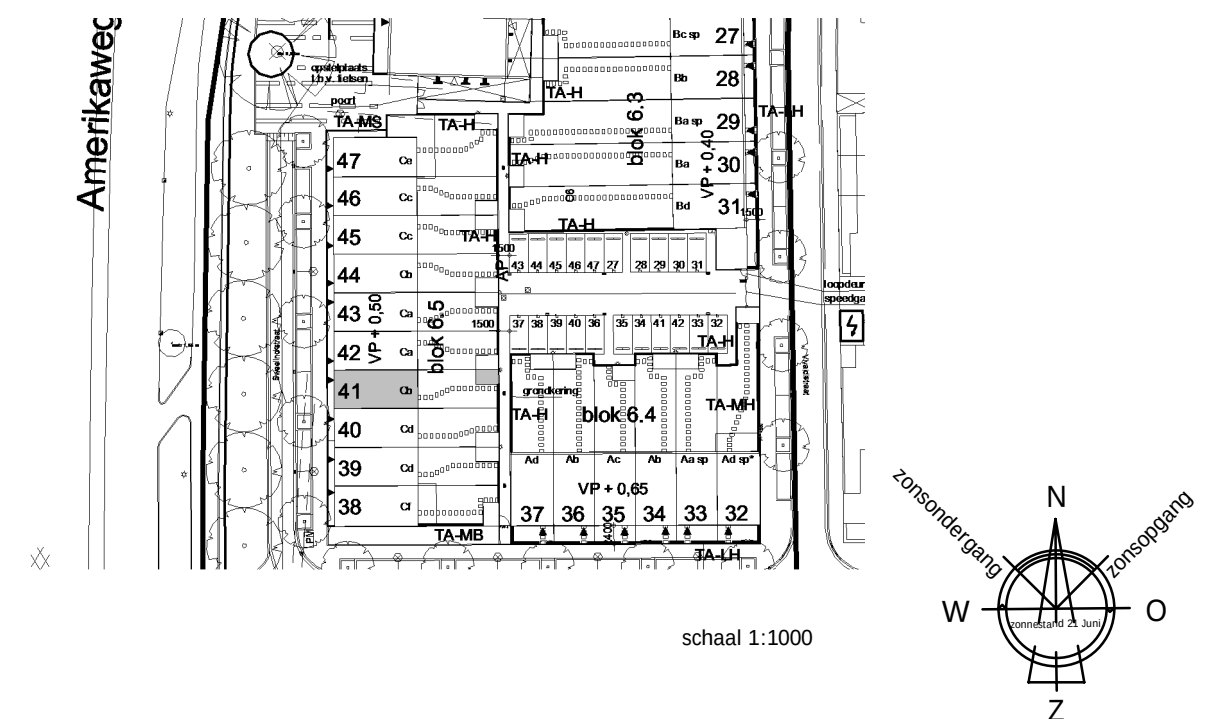

Uitvoering:



► Morseweg 1
T +31299 - 367322

1131 PE Volendam
E info@kbbbouwgroep.nl

Technische uitwerking:



KAO - bnr 41

Julianaweg 141, 1131 DH Volendam
+31299-363468, info@tbe-za.nl

Getekend	Gewijzigd	Datum	Project	WONINGEN TE HAARLEM
MdJ				"VIJVERPARK" deelplannen O6 en O1
Datum			Onderdeel	VERKOOP/CONTRACT TEKENING
01-06-2018**				Type Cb
Schaal				bouwnr. 41
1:50/1:100				
Formaat			Opdrachtgever	KBK Bouw B.V.
594x841				Morseweg 1, 1131 PE VOLENDAM