

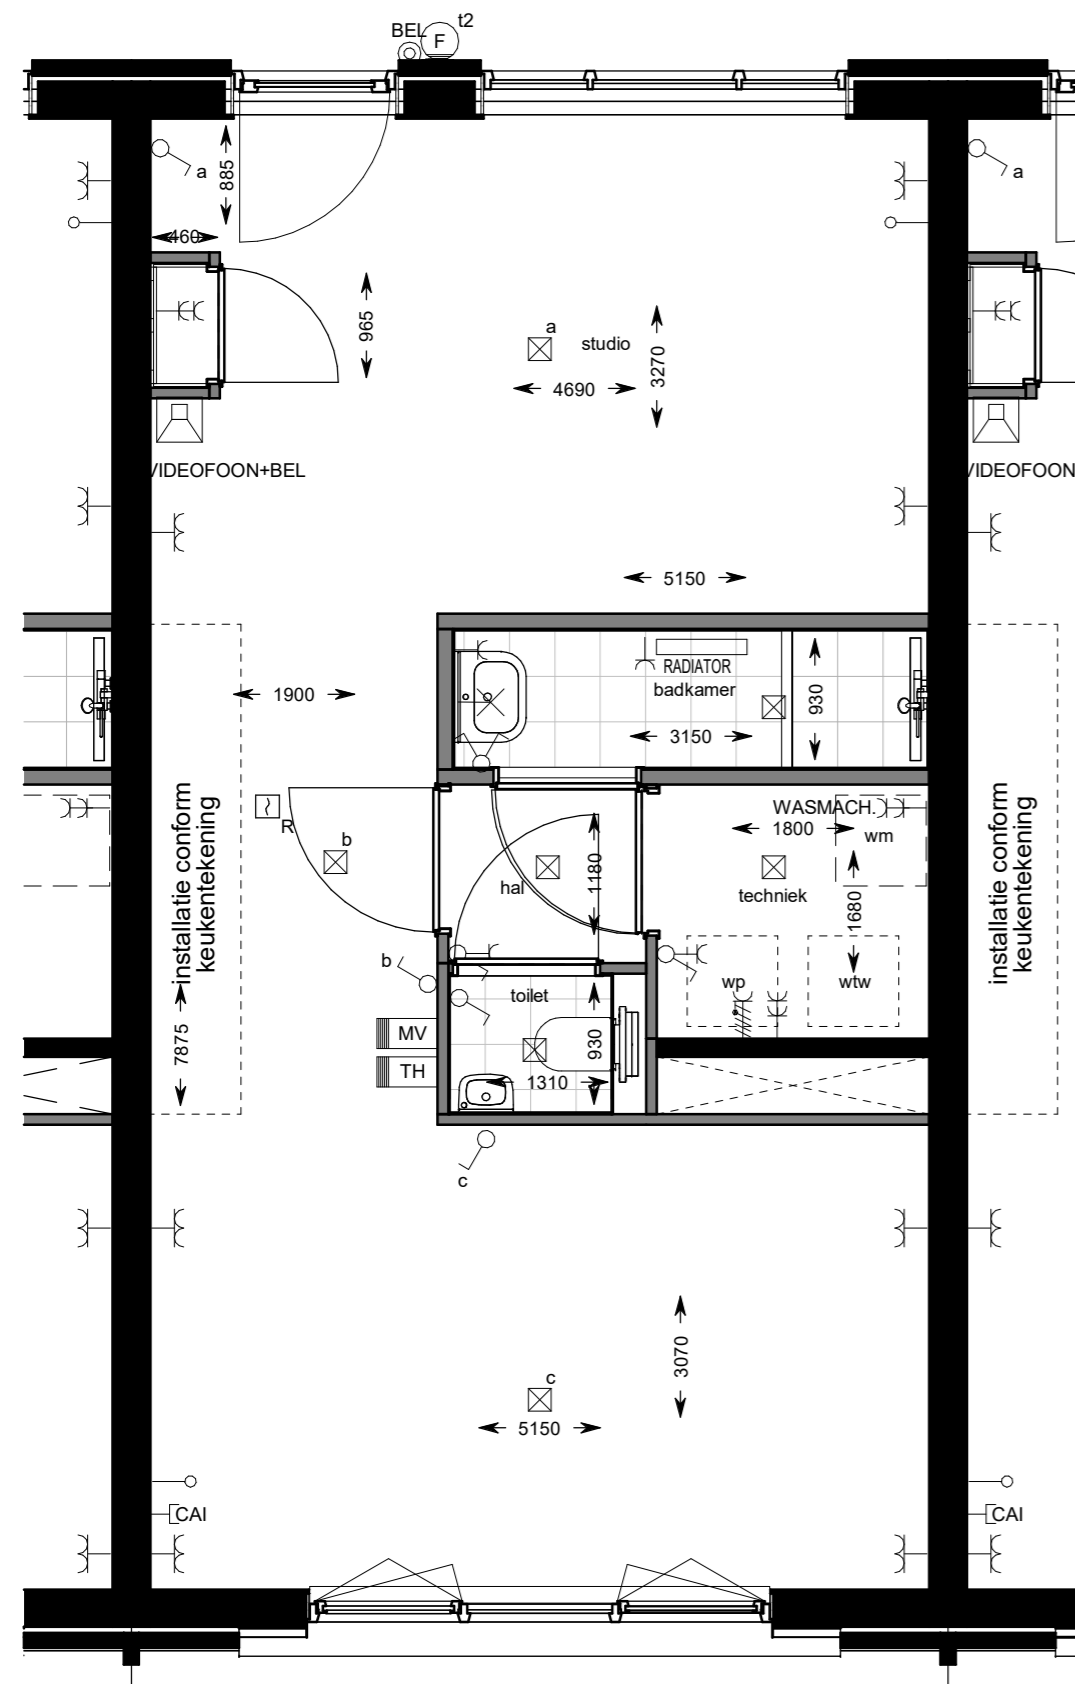
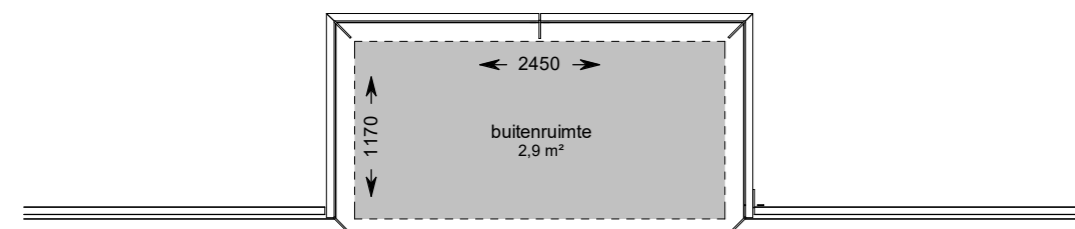
vierde verdieping



straatgevel (Noord)



binnengevel (Zuid)



vierde verdieping

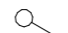
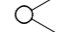
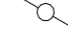
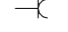
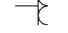
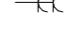
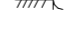

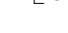






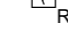

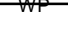






















straatgevel (Noord)



binnengevel (Zuid)

Renvooi

-  enkele schakelaar
-  dubbele schakelaar
-  wissel schakelaar
-  enkele wandcontactdoos
-  dubbele wandcontactdoos
-  dubbele wandcontactdoos
-  perilex
-  wandlichtpunt
-  aansluitpunt cai
-  loze leiding
-  plafondlichtpunt
-  videofoon met bel
-  VIDEOFOON+BEL
-  BEL
-  MV
-  TH
-  R
-  WTW
-  WP
-  enkele schakelaar
-  dubbele schakelaar
-  wissel schakelaar
-  enkele wandcontactdoos
-  dubbele wandcontactdoos
-  dubbele wandcontactdoos
-  perilex
-  wandlichtpunt
-  aansluitpunt cai
-  loze leiding
-  plafondlichtpunt
-  videofoon met bel
-  BEL
-  MV
-  TH
-  R
-  WTW
-  WTW
-  opstelplaats warmtepomp

VIJVERPARK

Slokker

O23
Haarlem

Onderwijs- en Hogeschool O23 C.V.

project:
Haarlem, Vijverpark O1

onderwerp:
bouwnummer 39 (type 01)

schaal:
1:50

datum:
22-06-2020

formaat:
A2

getekend:
R. van Dam

wijziging:

tekennummer:

VK 39

project fase:

VK