



voorgevel

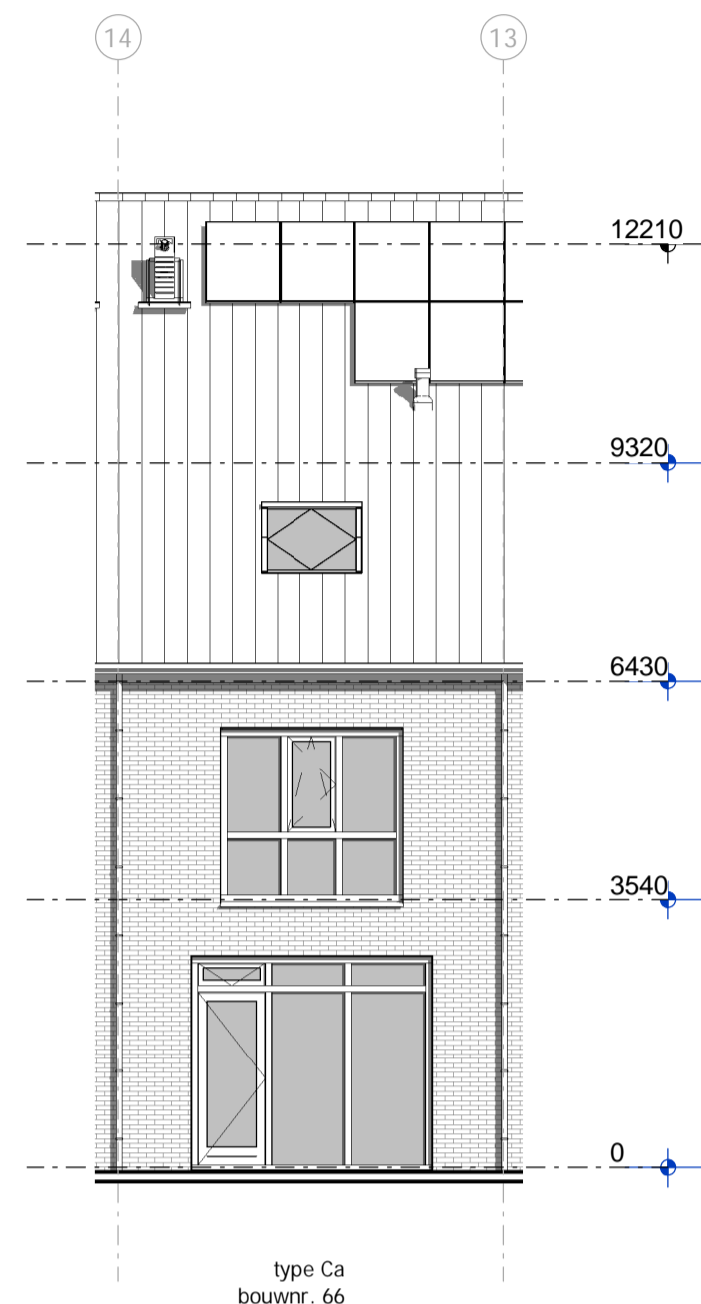

achtergevel

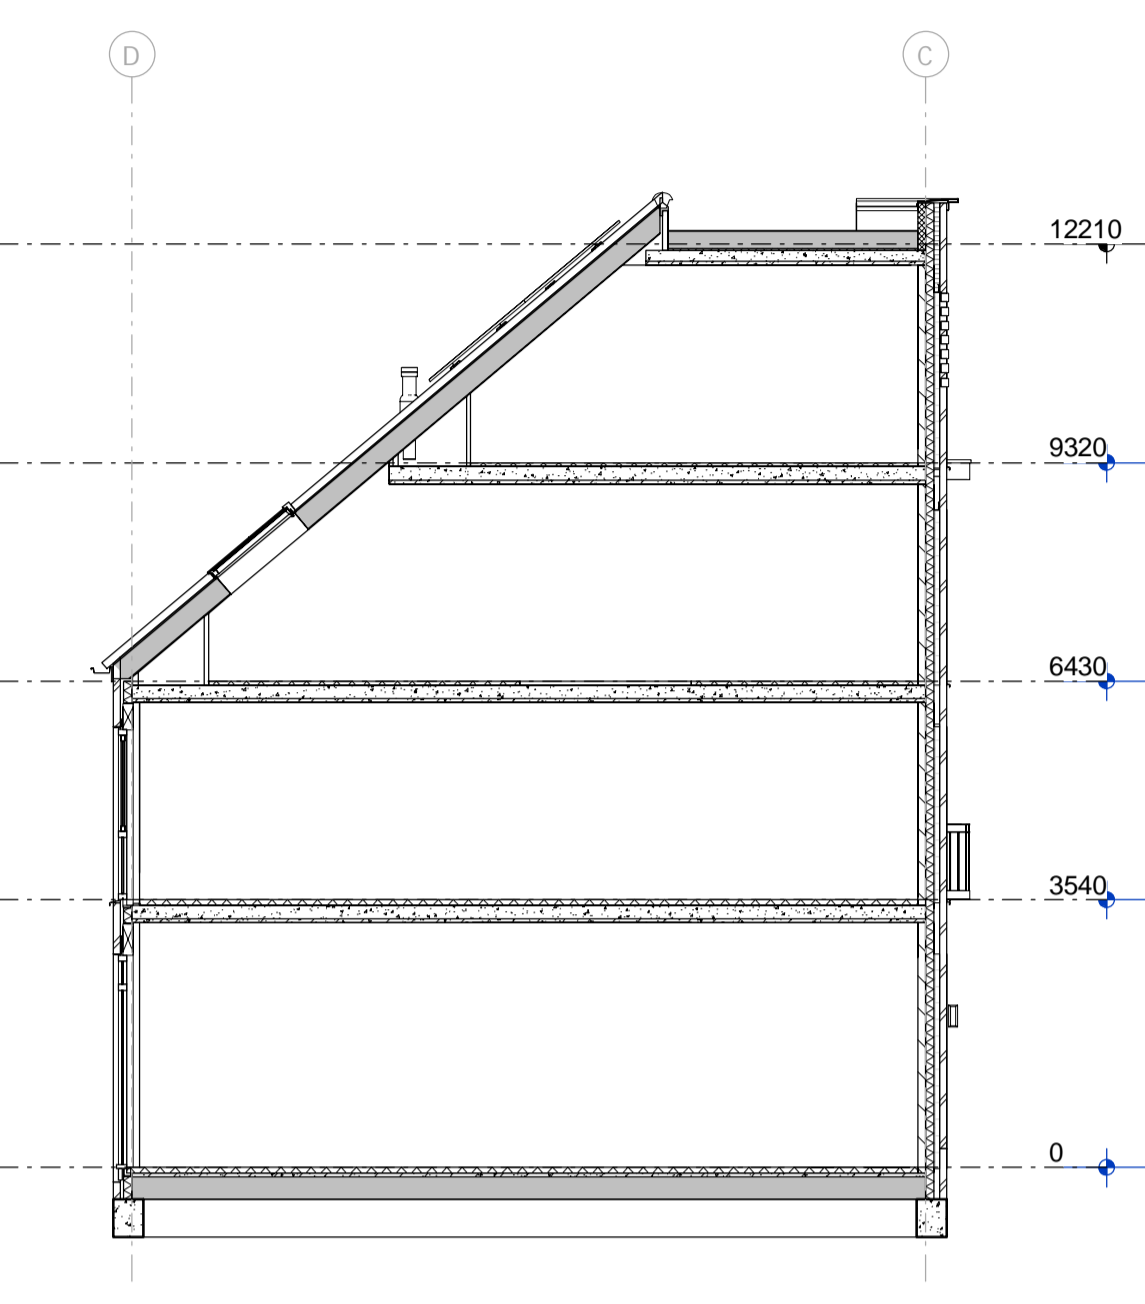


Doorsnede principe

### Renvooi Algemeen


- |                                   |   |  |
|-----------------------------------|---|--|
| = gevelsteen                      | = kalkzandsteen   | = separatiwand                         |
| = isolatie                        | = separatiwand  | = beton                                |
| wt = mogelijke plaats wasautomaat | cv/ww = centrale verwarmingsunit + warmwatervoorziening | sr = standleiding riool                |
| mvk = mechanisch ventilatiekanaal | mbu = mechanische balansventilatieunit                  | zp = zonnepaneel (plaats zie situatie) |
| lt = ventiel luchttoevoer         | la = ventiel luchtafvoer                                | r. = radiator                          |
| mr = meterruimte                  | vl = vloerluis  |  |
| vd = verdeler vloerverwarming     |   |  |

### Renvooi Elektra


- |  |                              |
|--|------------------------------|
| = enkelpolige schakelaar                     | = lichtpunt plafond          |
| = wisselschakelaar                           | = lichtpunt wand             |
| = serieschakelaar (enkelpolig)               | = loze leiding boiler        |
| = serieschakelaar (wissel)                   | = loze leiding kooktoestel   |
| = serieschakelaar (enkelpolig / wissel)      | = loze leiding vaatwasser    |
| = CO2 sturing                                | = loze leiding oven          |
| = wandcontactdoos                            | = loze leiding PV panelen    |
| = dubbele wandcontactdoos                    | = loze leiding               |
| = dubbele wandcontactdoos                    | = bedrade leiding t.b.v. CAI |
| = wandcontactdoos t.b.v. eventuele afzuigkap | = cv thermostaat             |
|  | = signaalgong                |
|  | = bedrukker                  |
|  | = rookmelder                 |

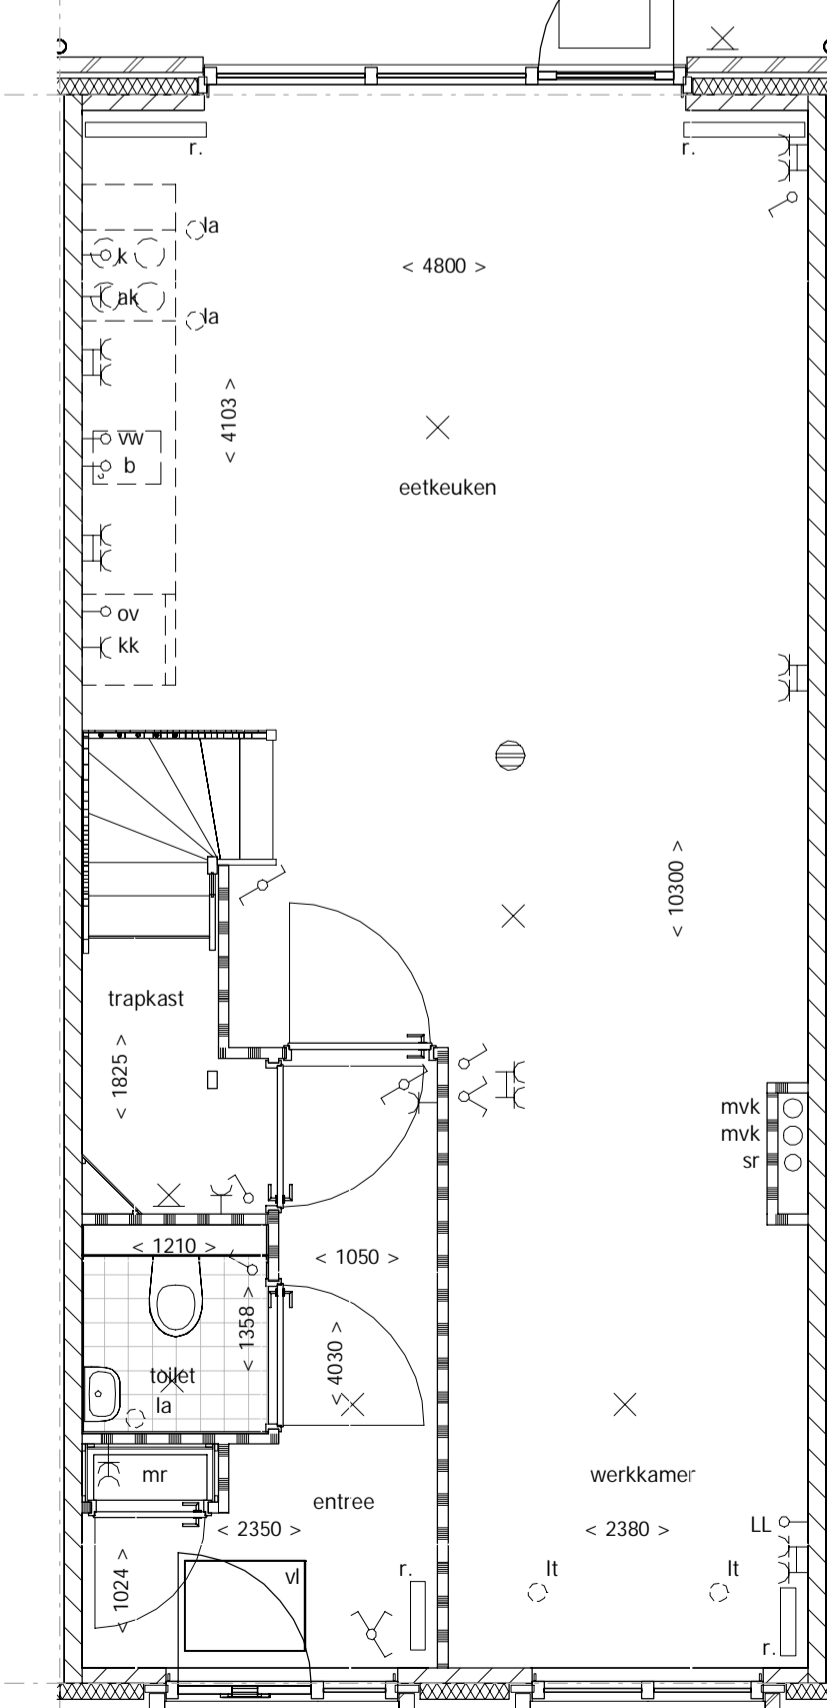


begane grond

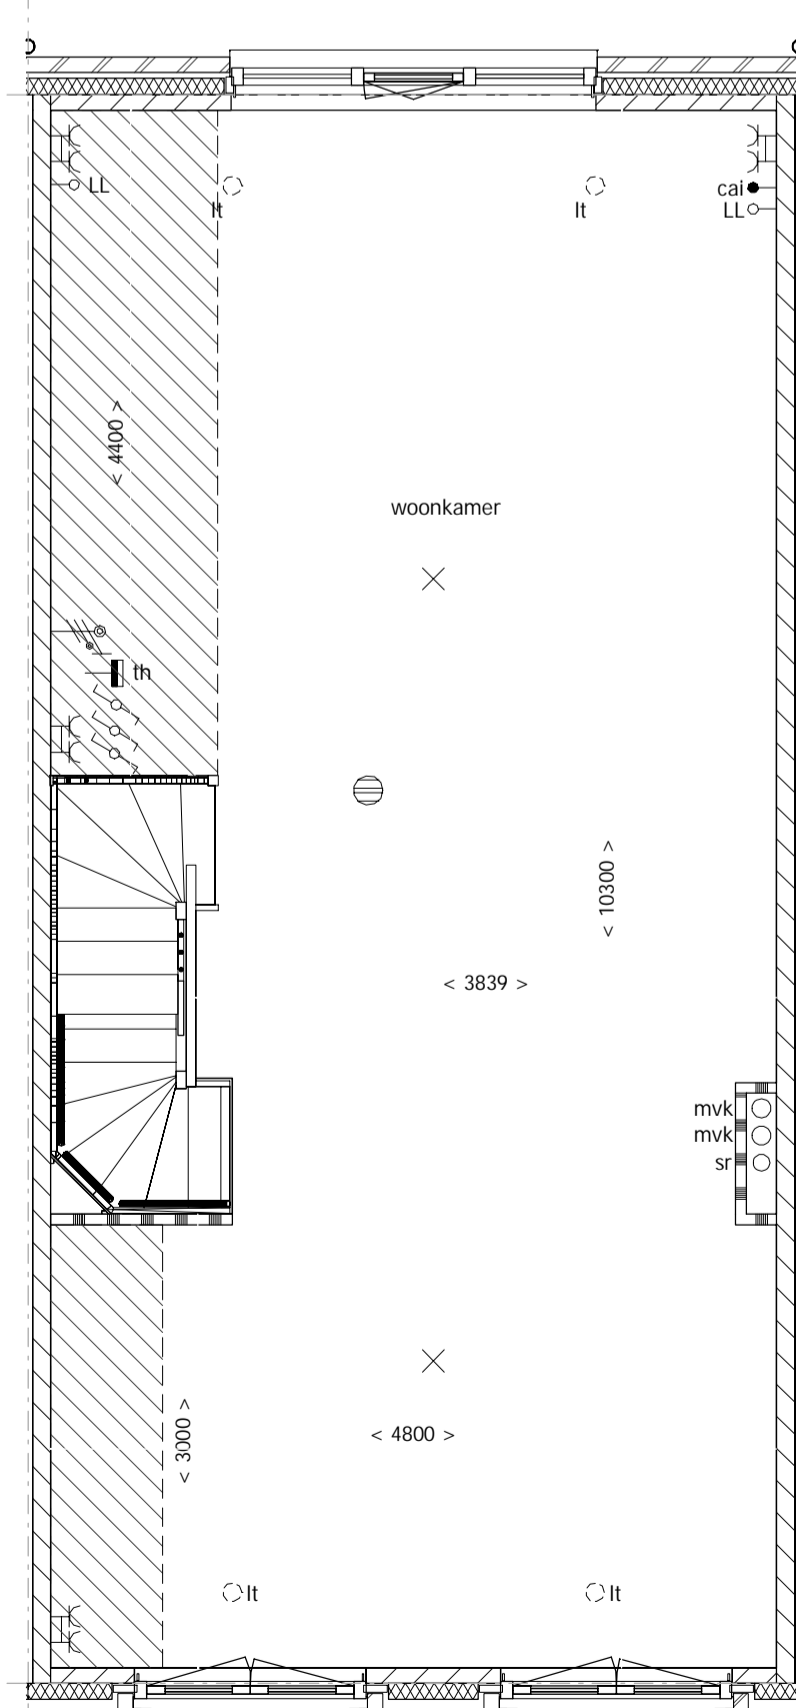


1e verdieping

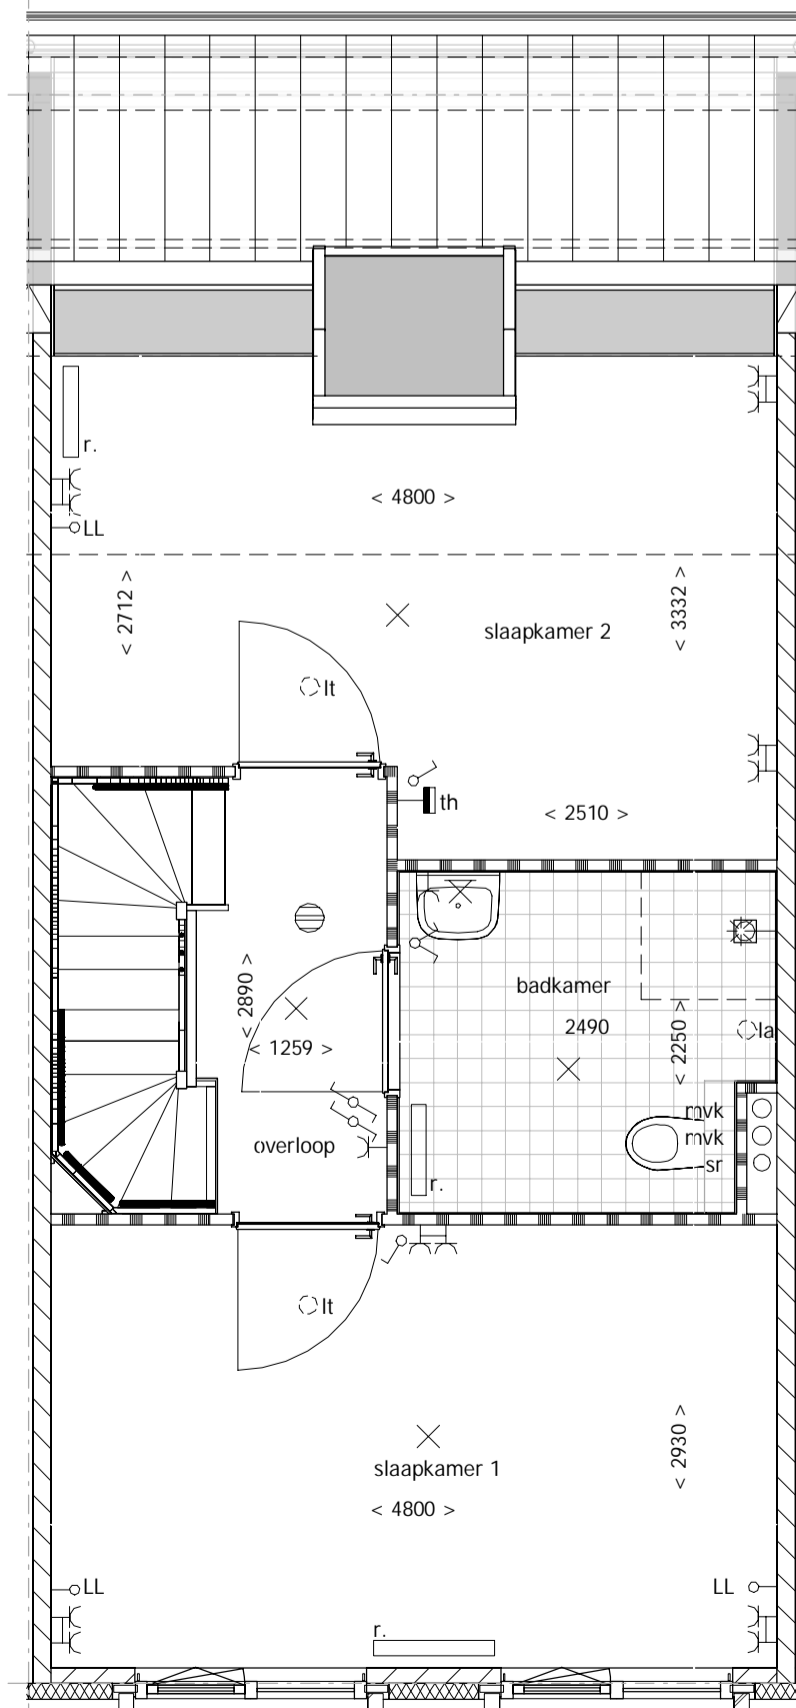

2e verdieping

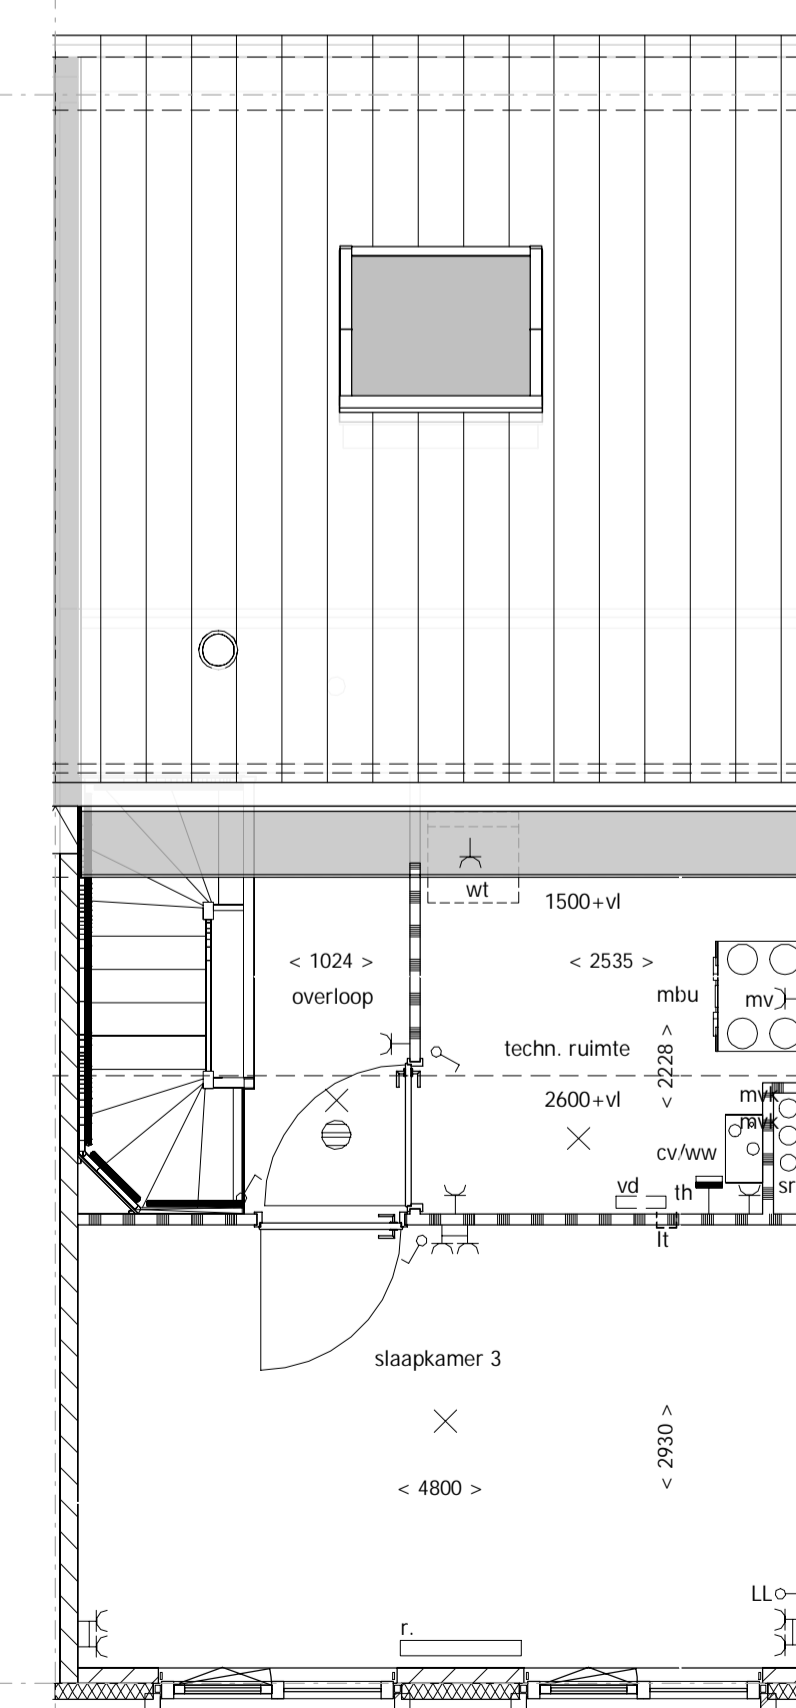

3e verdieping

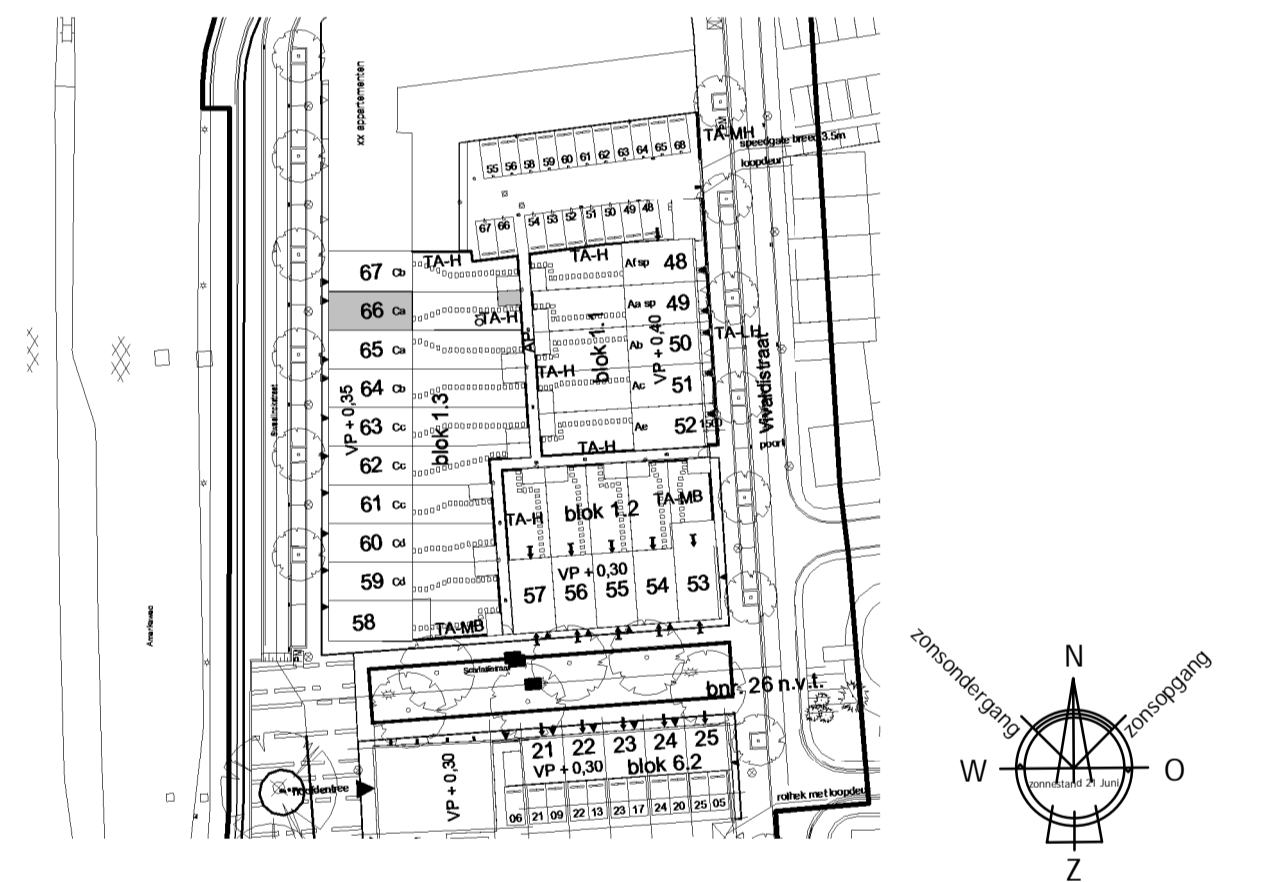

### Uitvoering:



Morseweg 1  
T +31299-367322

1131 PE Volendam  
E info@kbkbouwgroep.nl

### Technische uitwerking:



## KAO - bnr 66

Julianaweg 141, 1131 DH Volendam  
+31299-363468, info@tbe-za.nl

Getekend MdJ Datum 01-06-2018*	Gewijzigd	Datum	Project WONINGEN TE HAARLEM "VIJVERPARK" deelplannen O6 en O1
Schaal 1:100/1:50			Onderdeel VERKOOP/CONTRACT TEKENING Type Ca bouwnr. 66
Formaat 594x841			Opdrachtgever KBK Bouw B.V. Morseweg 1, 1131 PE VOLENDAM